


AEROPORT D'AL HOCEIMA
 CHRIF EL DRISSI

PLAN GUIDE - ALLONGEMENT DE LA PISTE
 AEROPORT AL HOCEIMA-

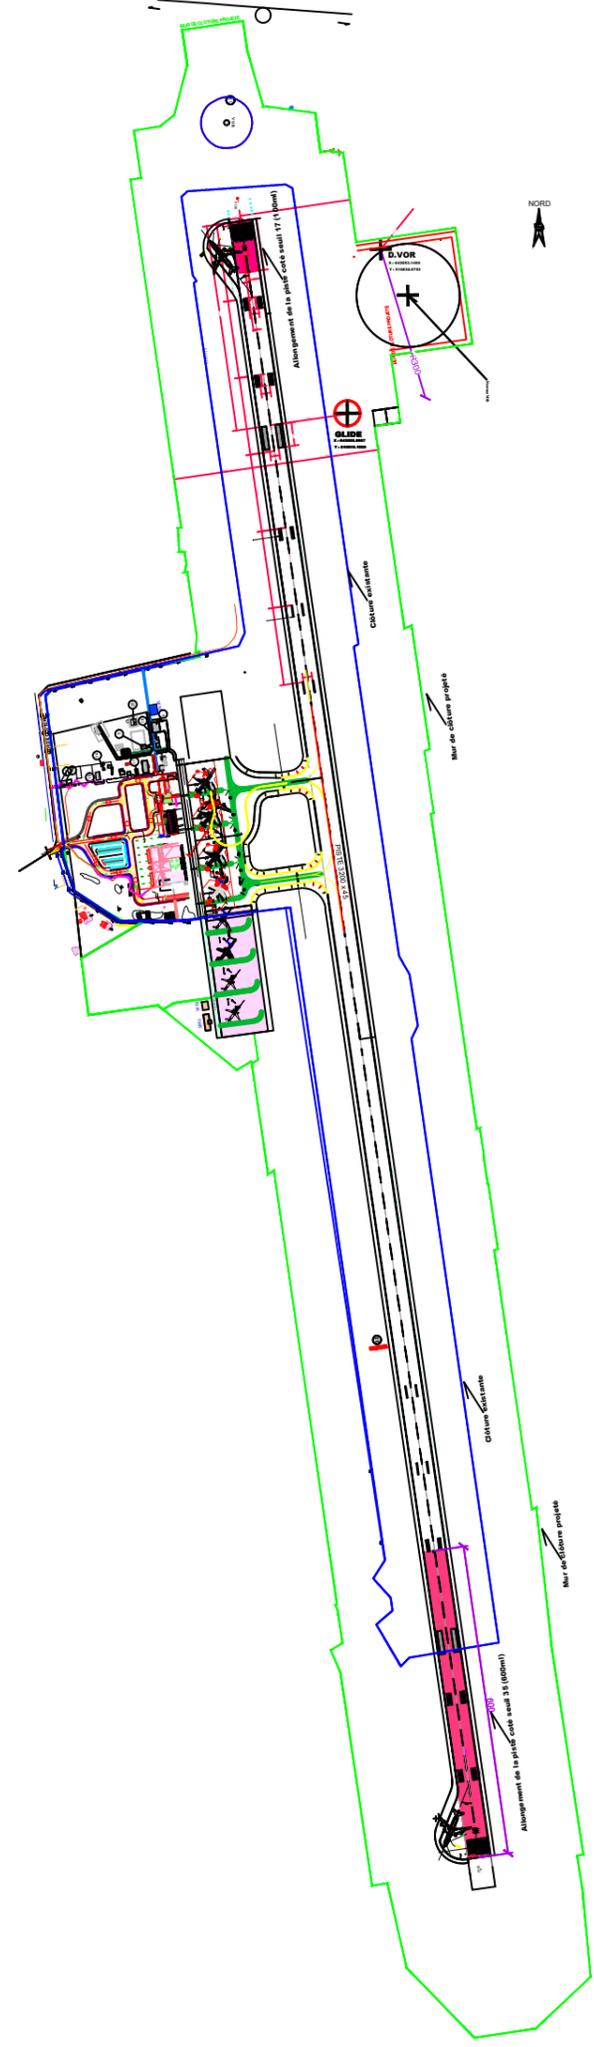

Plan n°1 Plan Allongement de la piste	OBSERVATIONS:
Echelle : 1/500	
Elaborée par: TALBI NADIA	MODIFICATIONS:
DATE : 28-03-2022	