المكتب الوطني للمطارات
Office National Des Aéroports

ETUDES ARCHITECTURALES ET SUIVI DES TRAVAUX DE LA CONNEXION DU TERMINAL II DE L'AEROPORT MOHAMMED V ET LA ZONE HOTELIERE
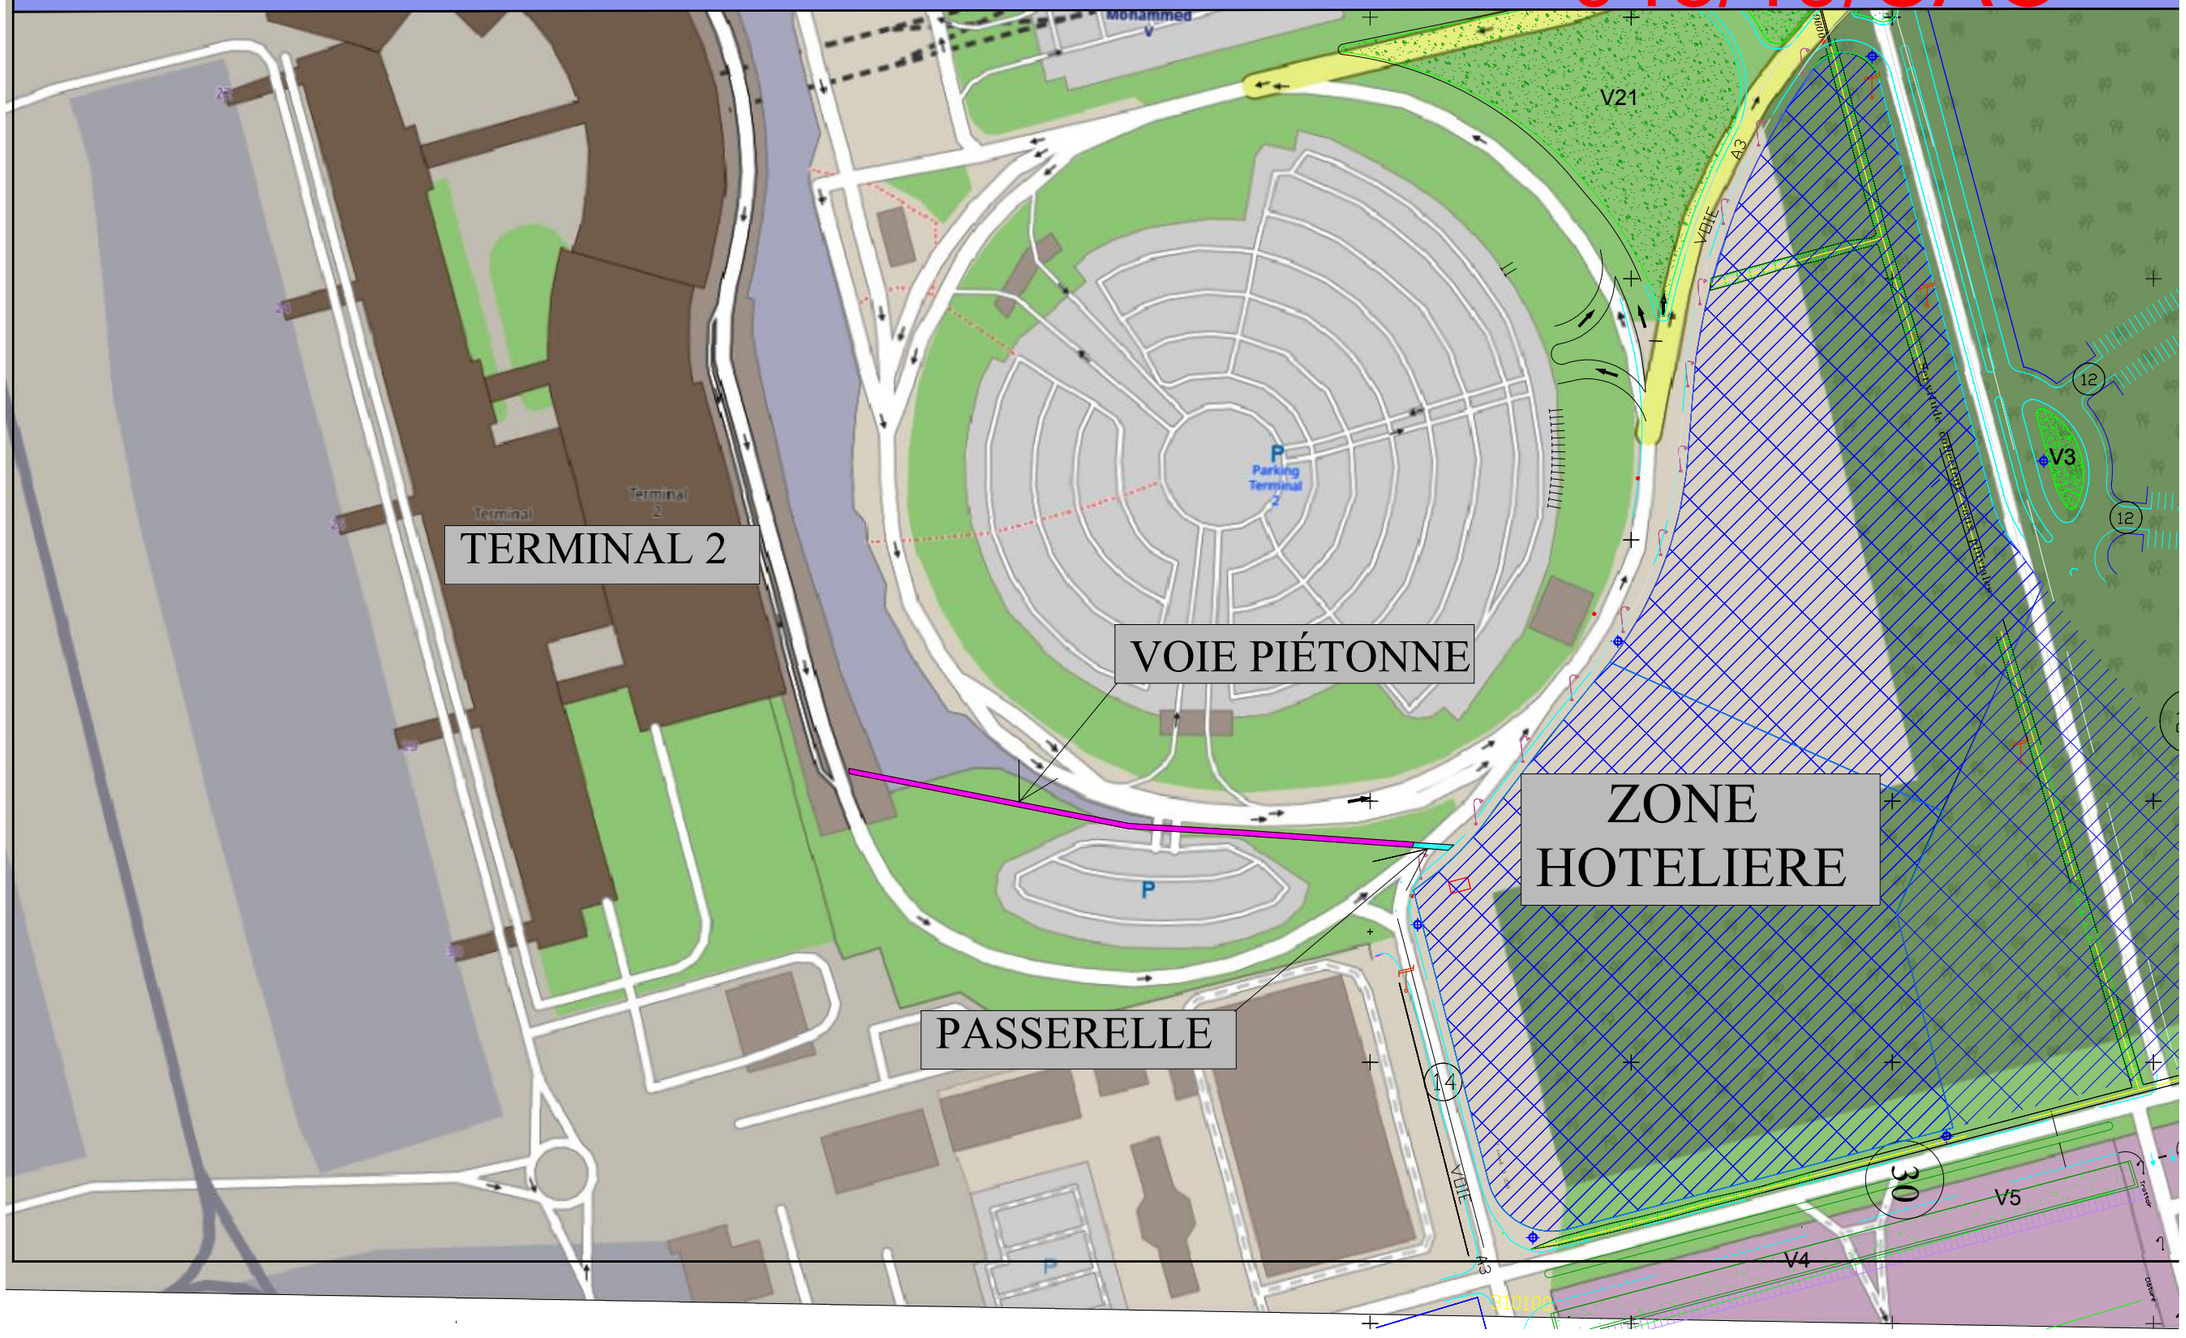
048/19/CAO