


Façade principale

Façade cote piste

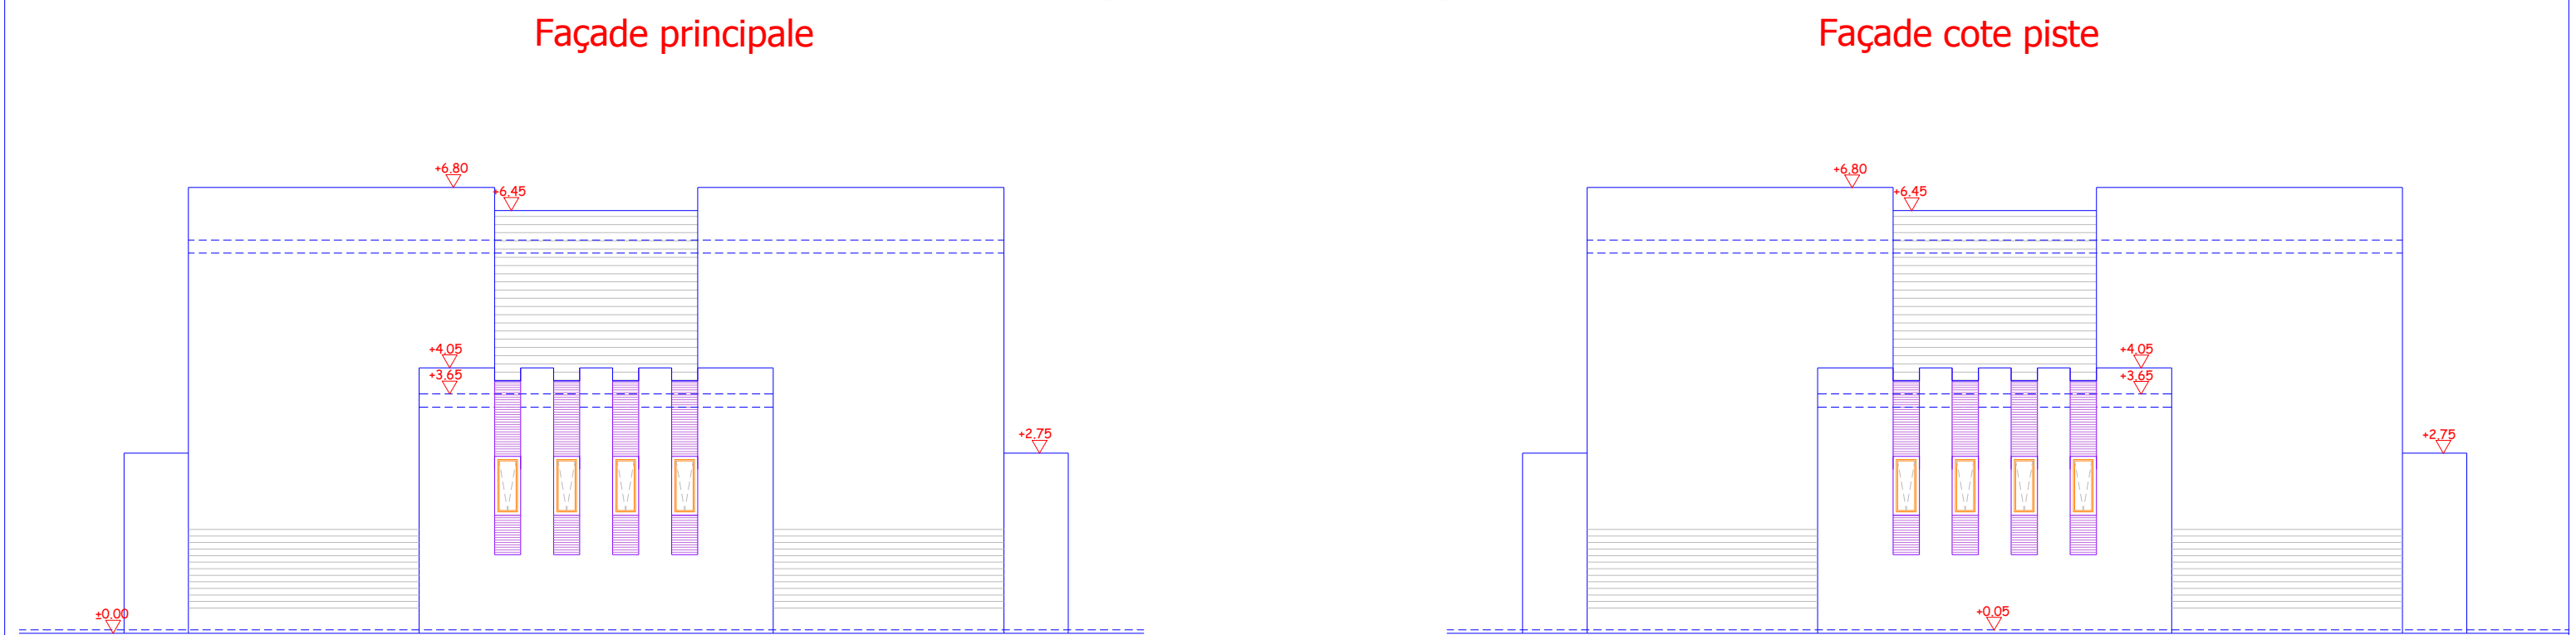

Façade laterale gauche

Façade laterale droite

