




PLAN DE MASSE

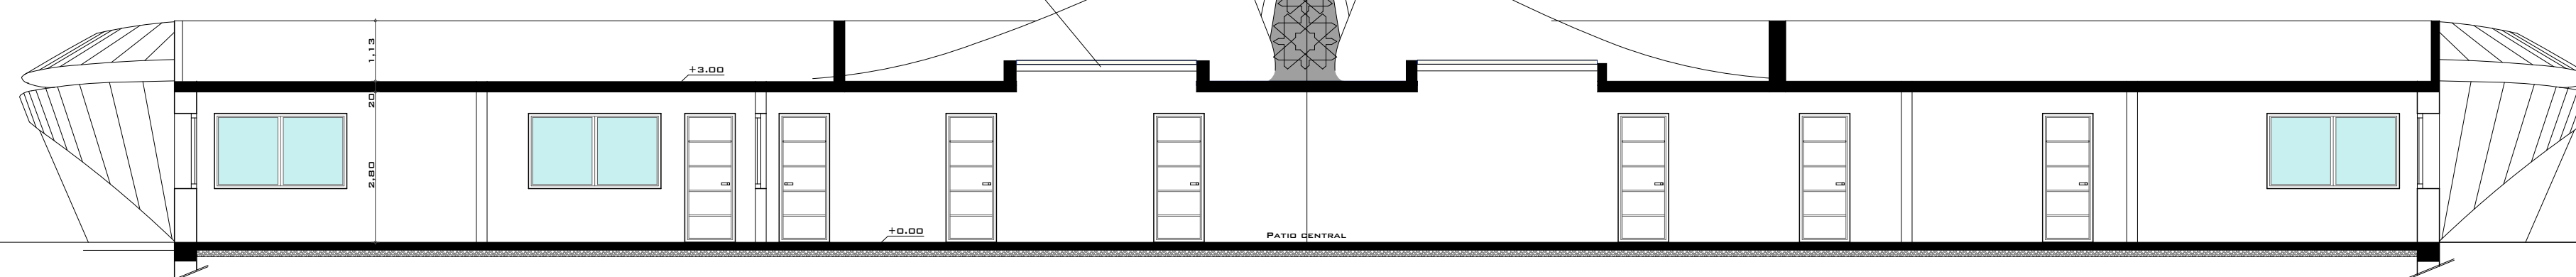


COUPE B-B

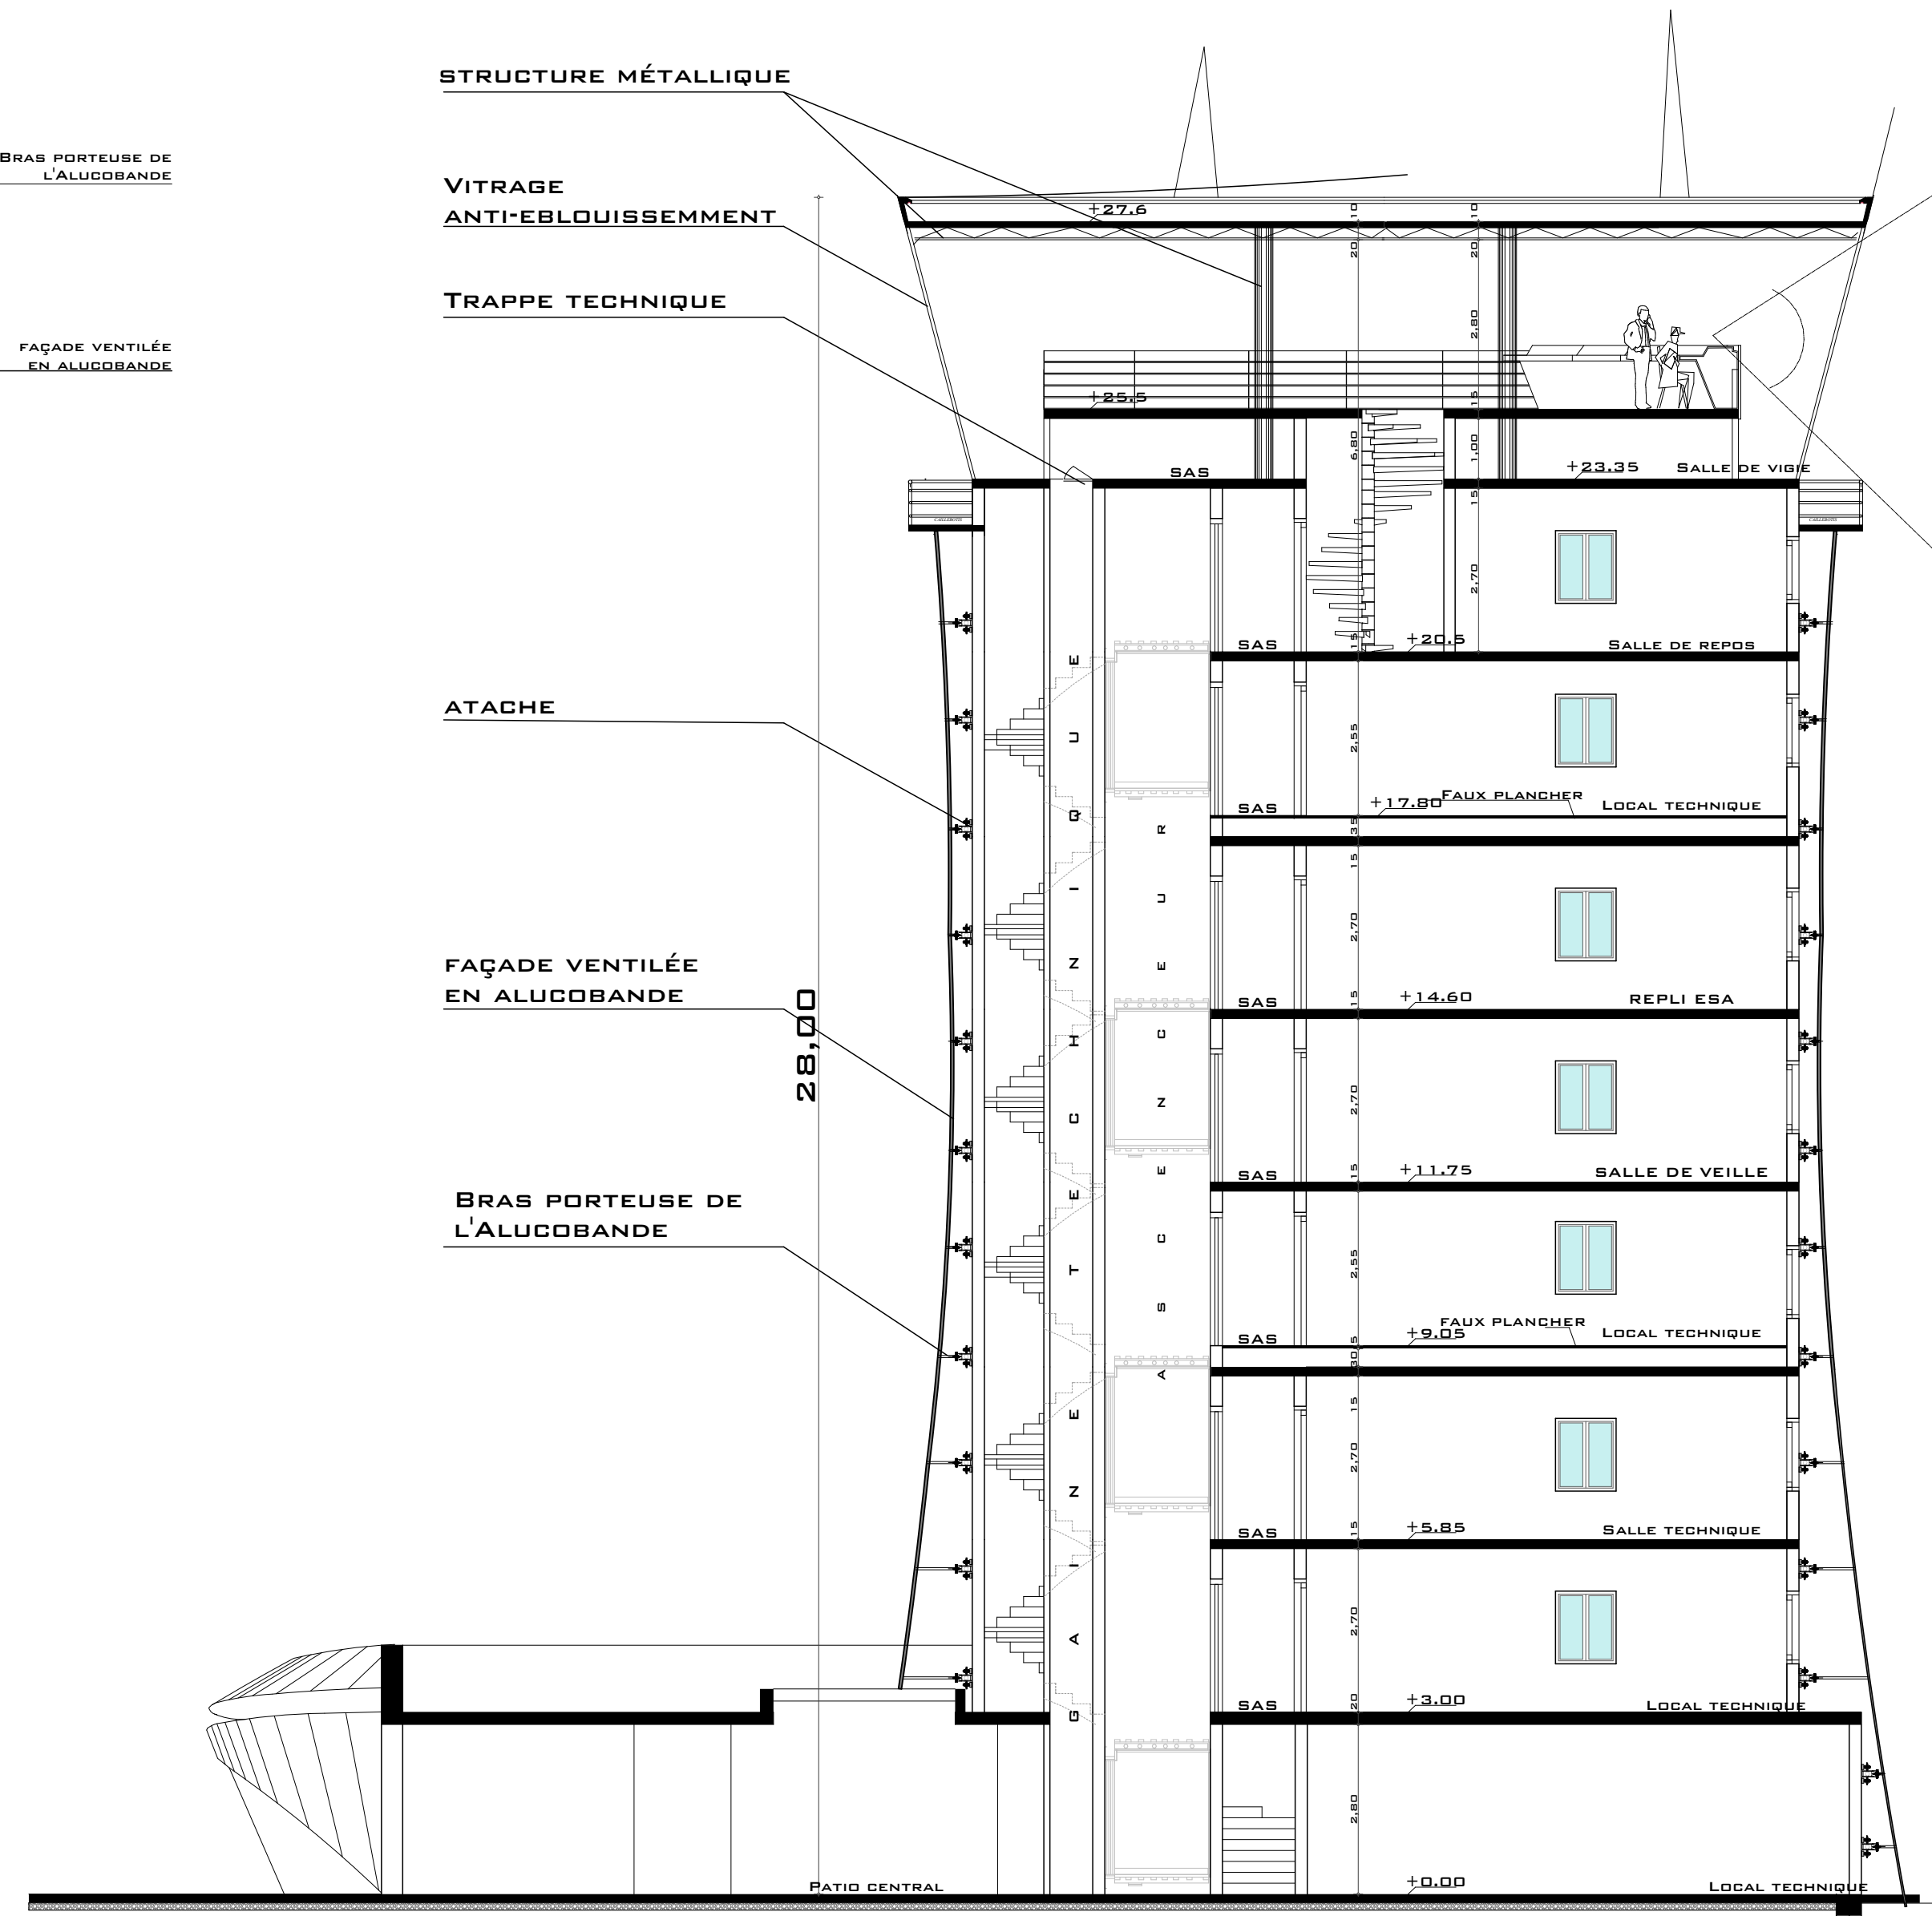


COUPE A-A

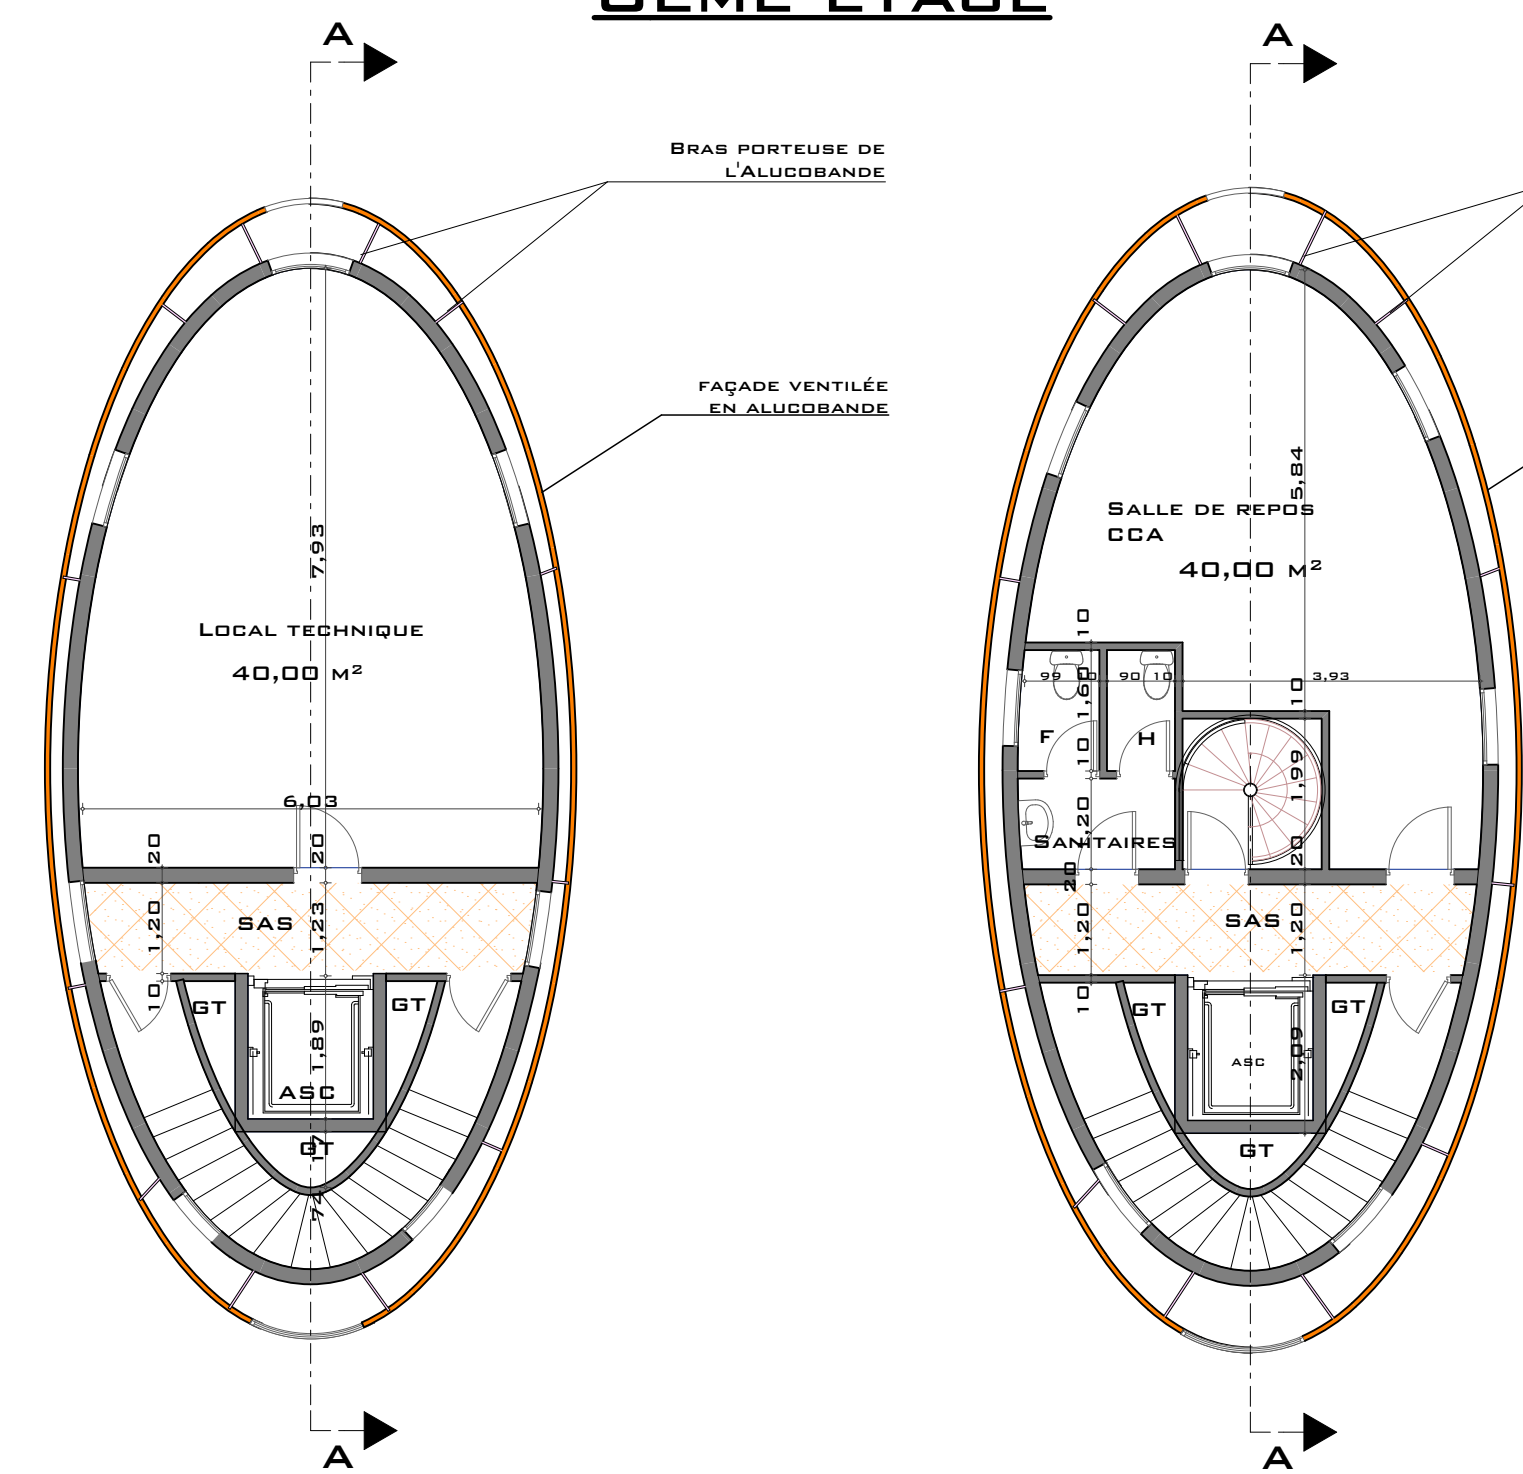


6EME ETAGE

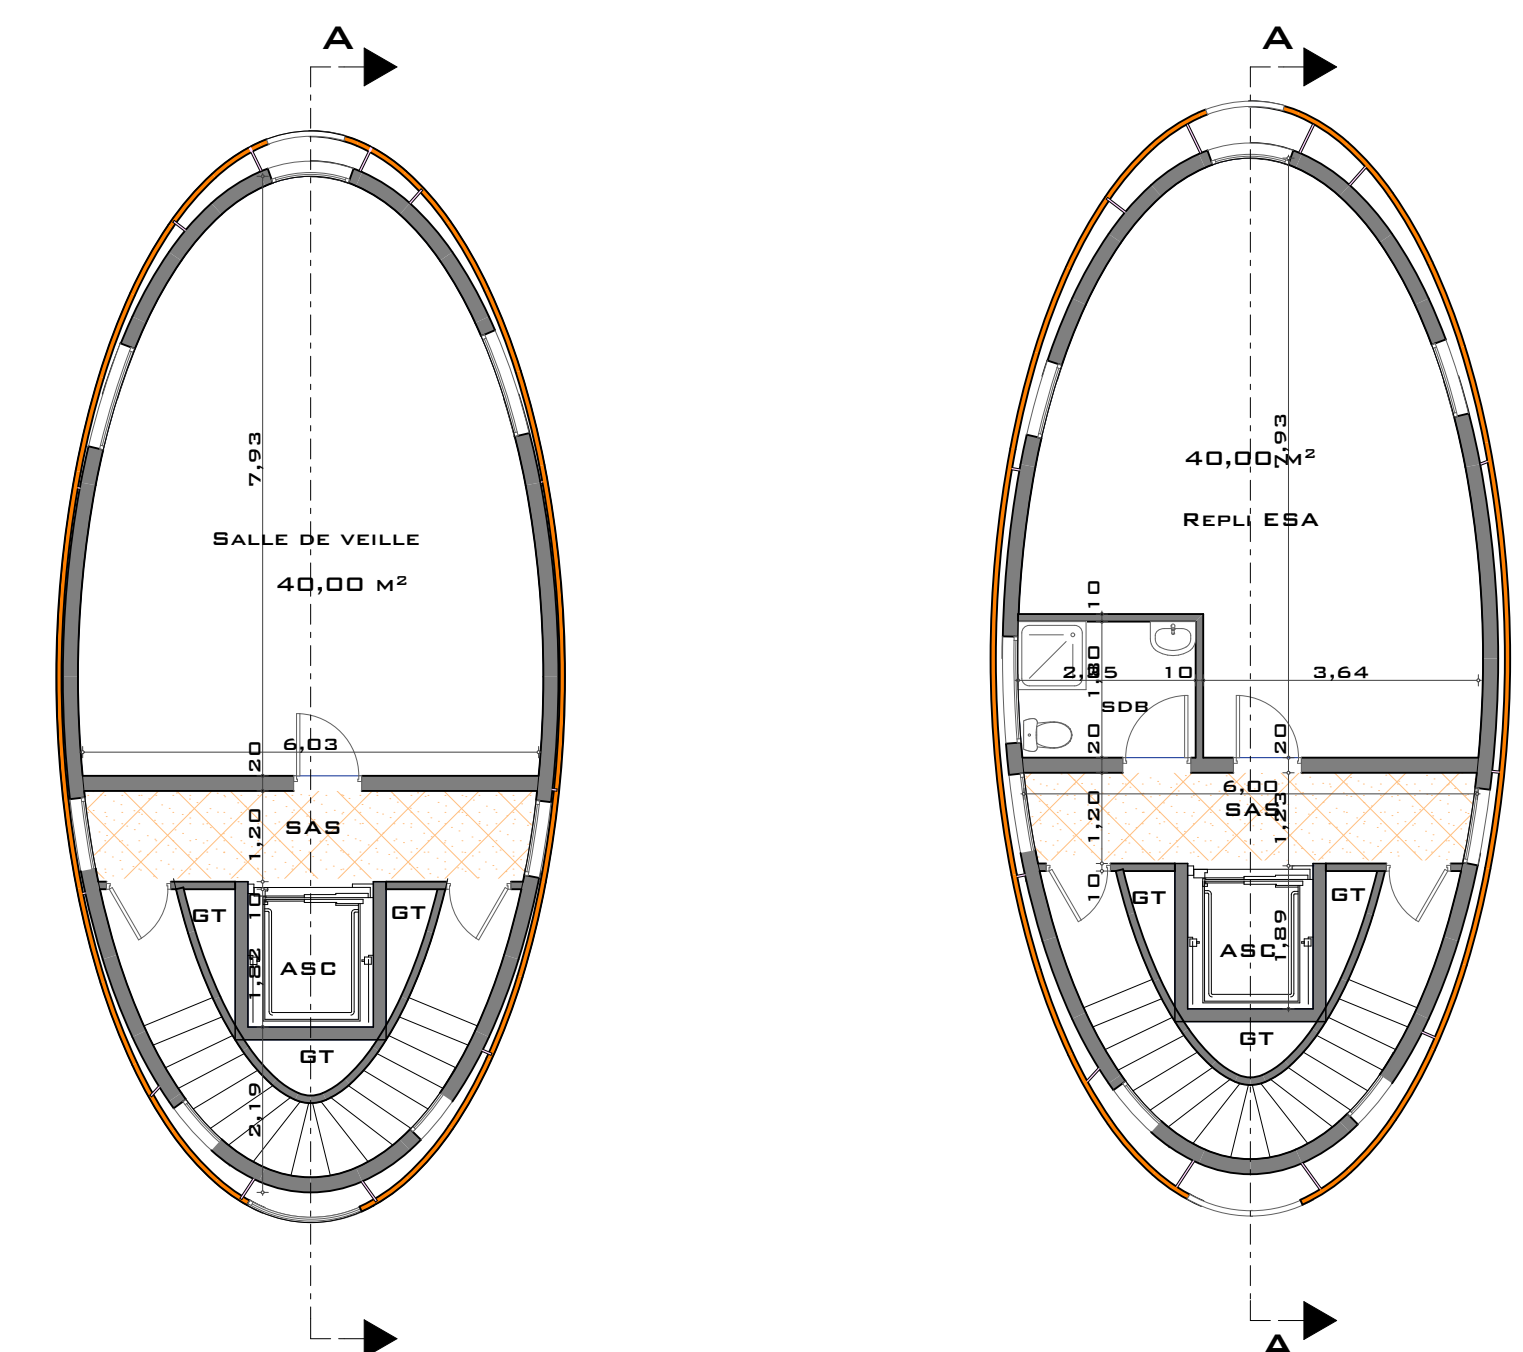


5EME ETAGE

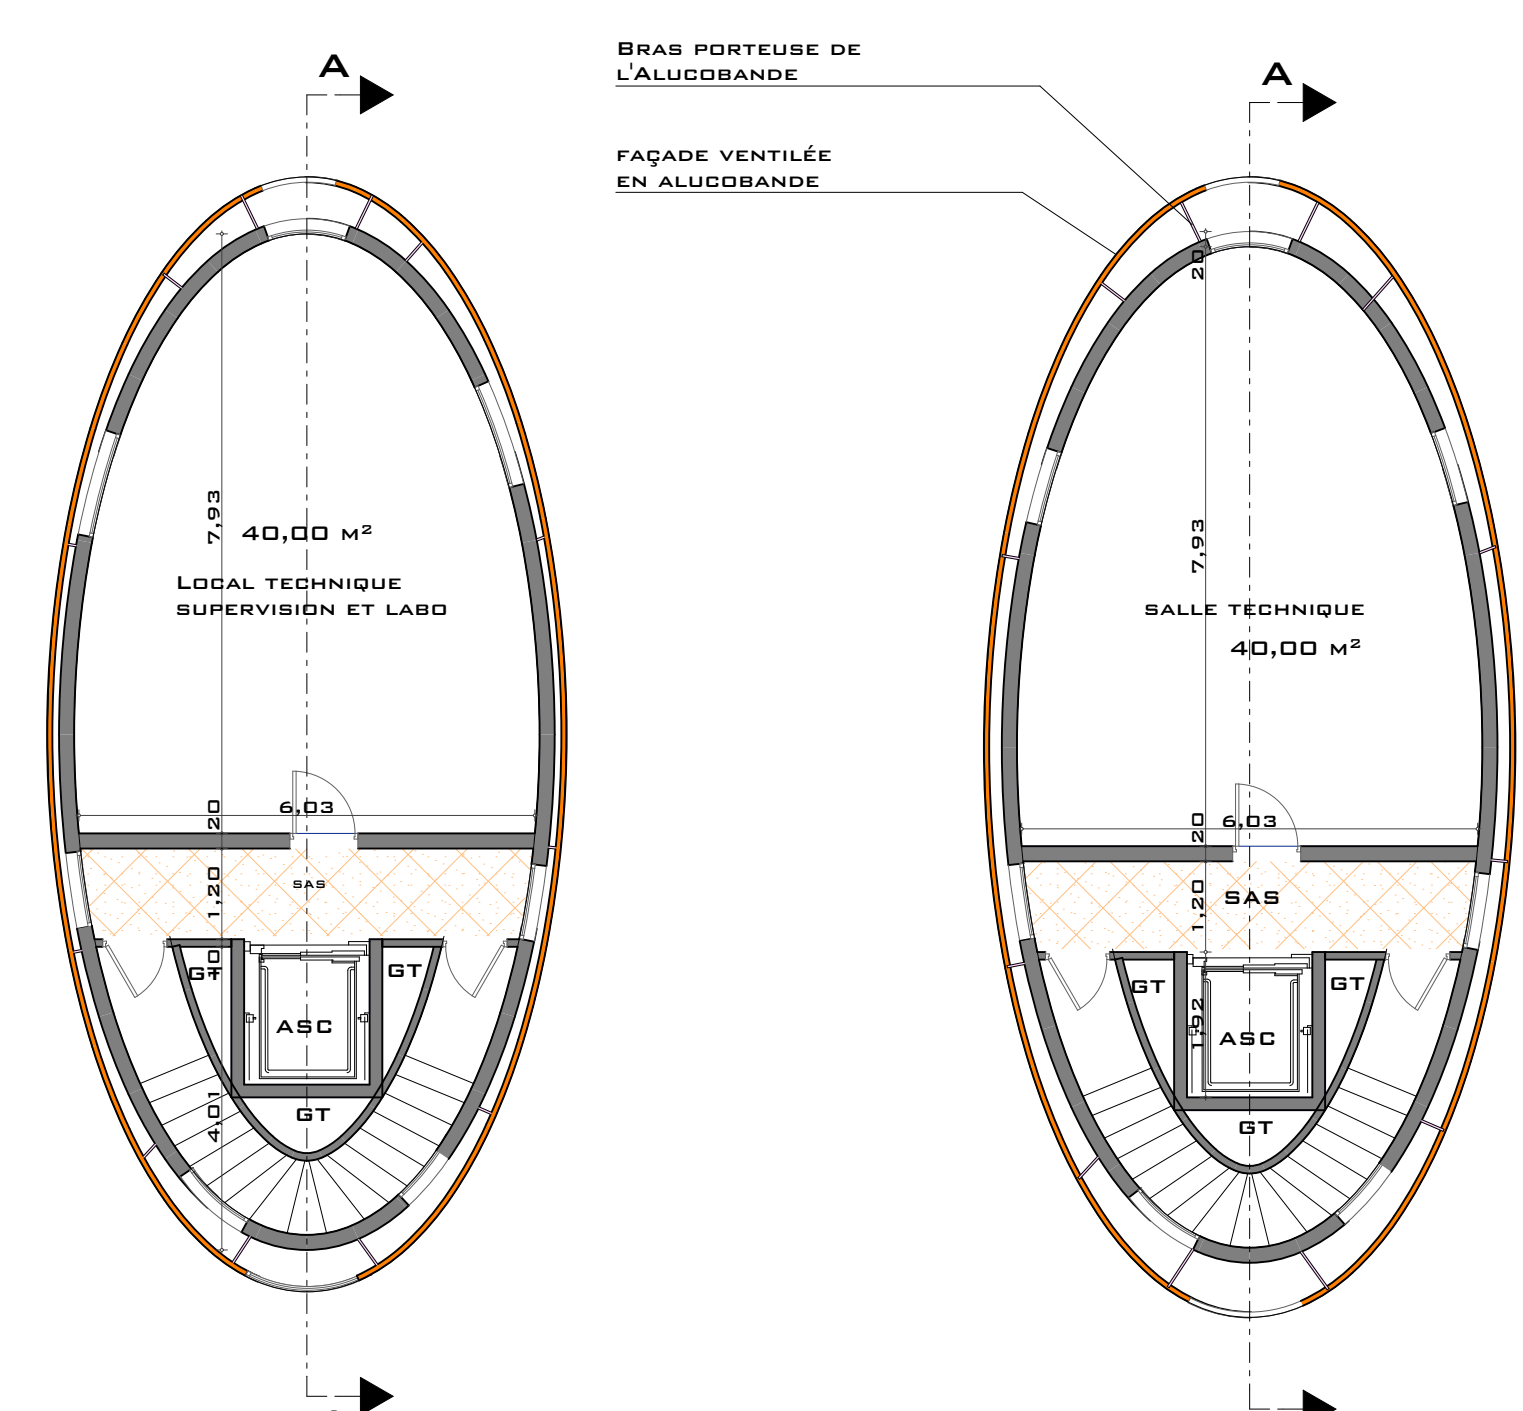

2EME ETAGE

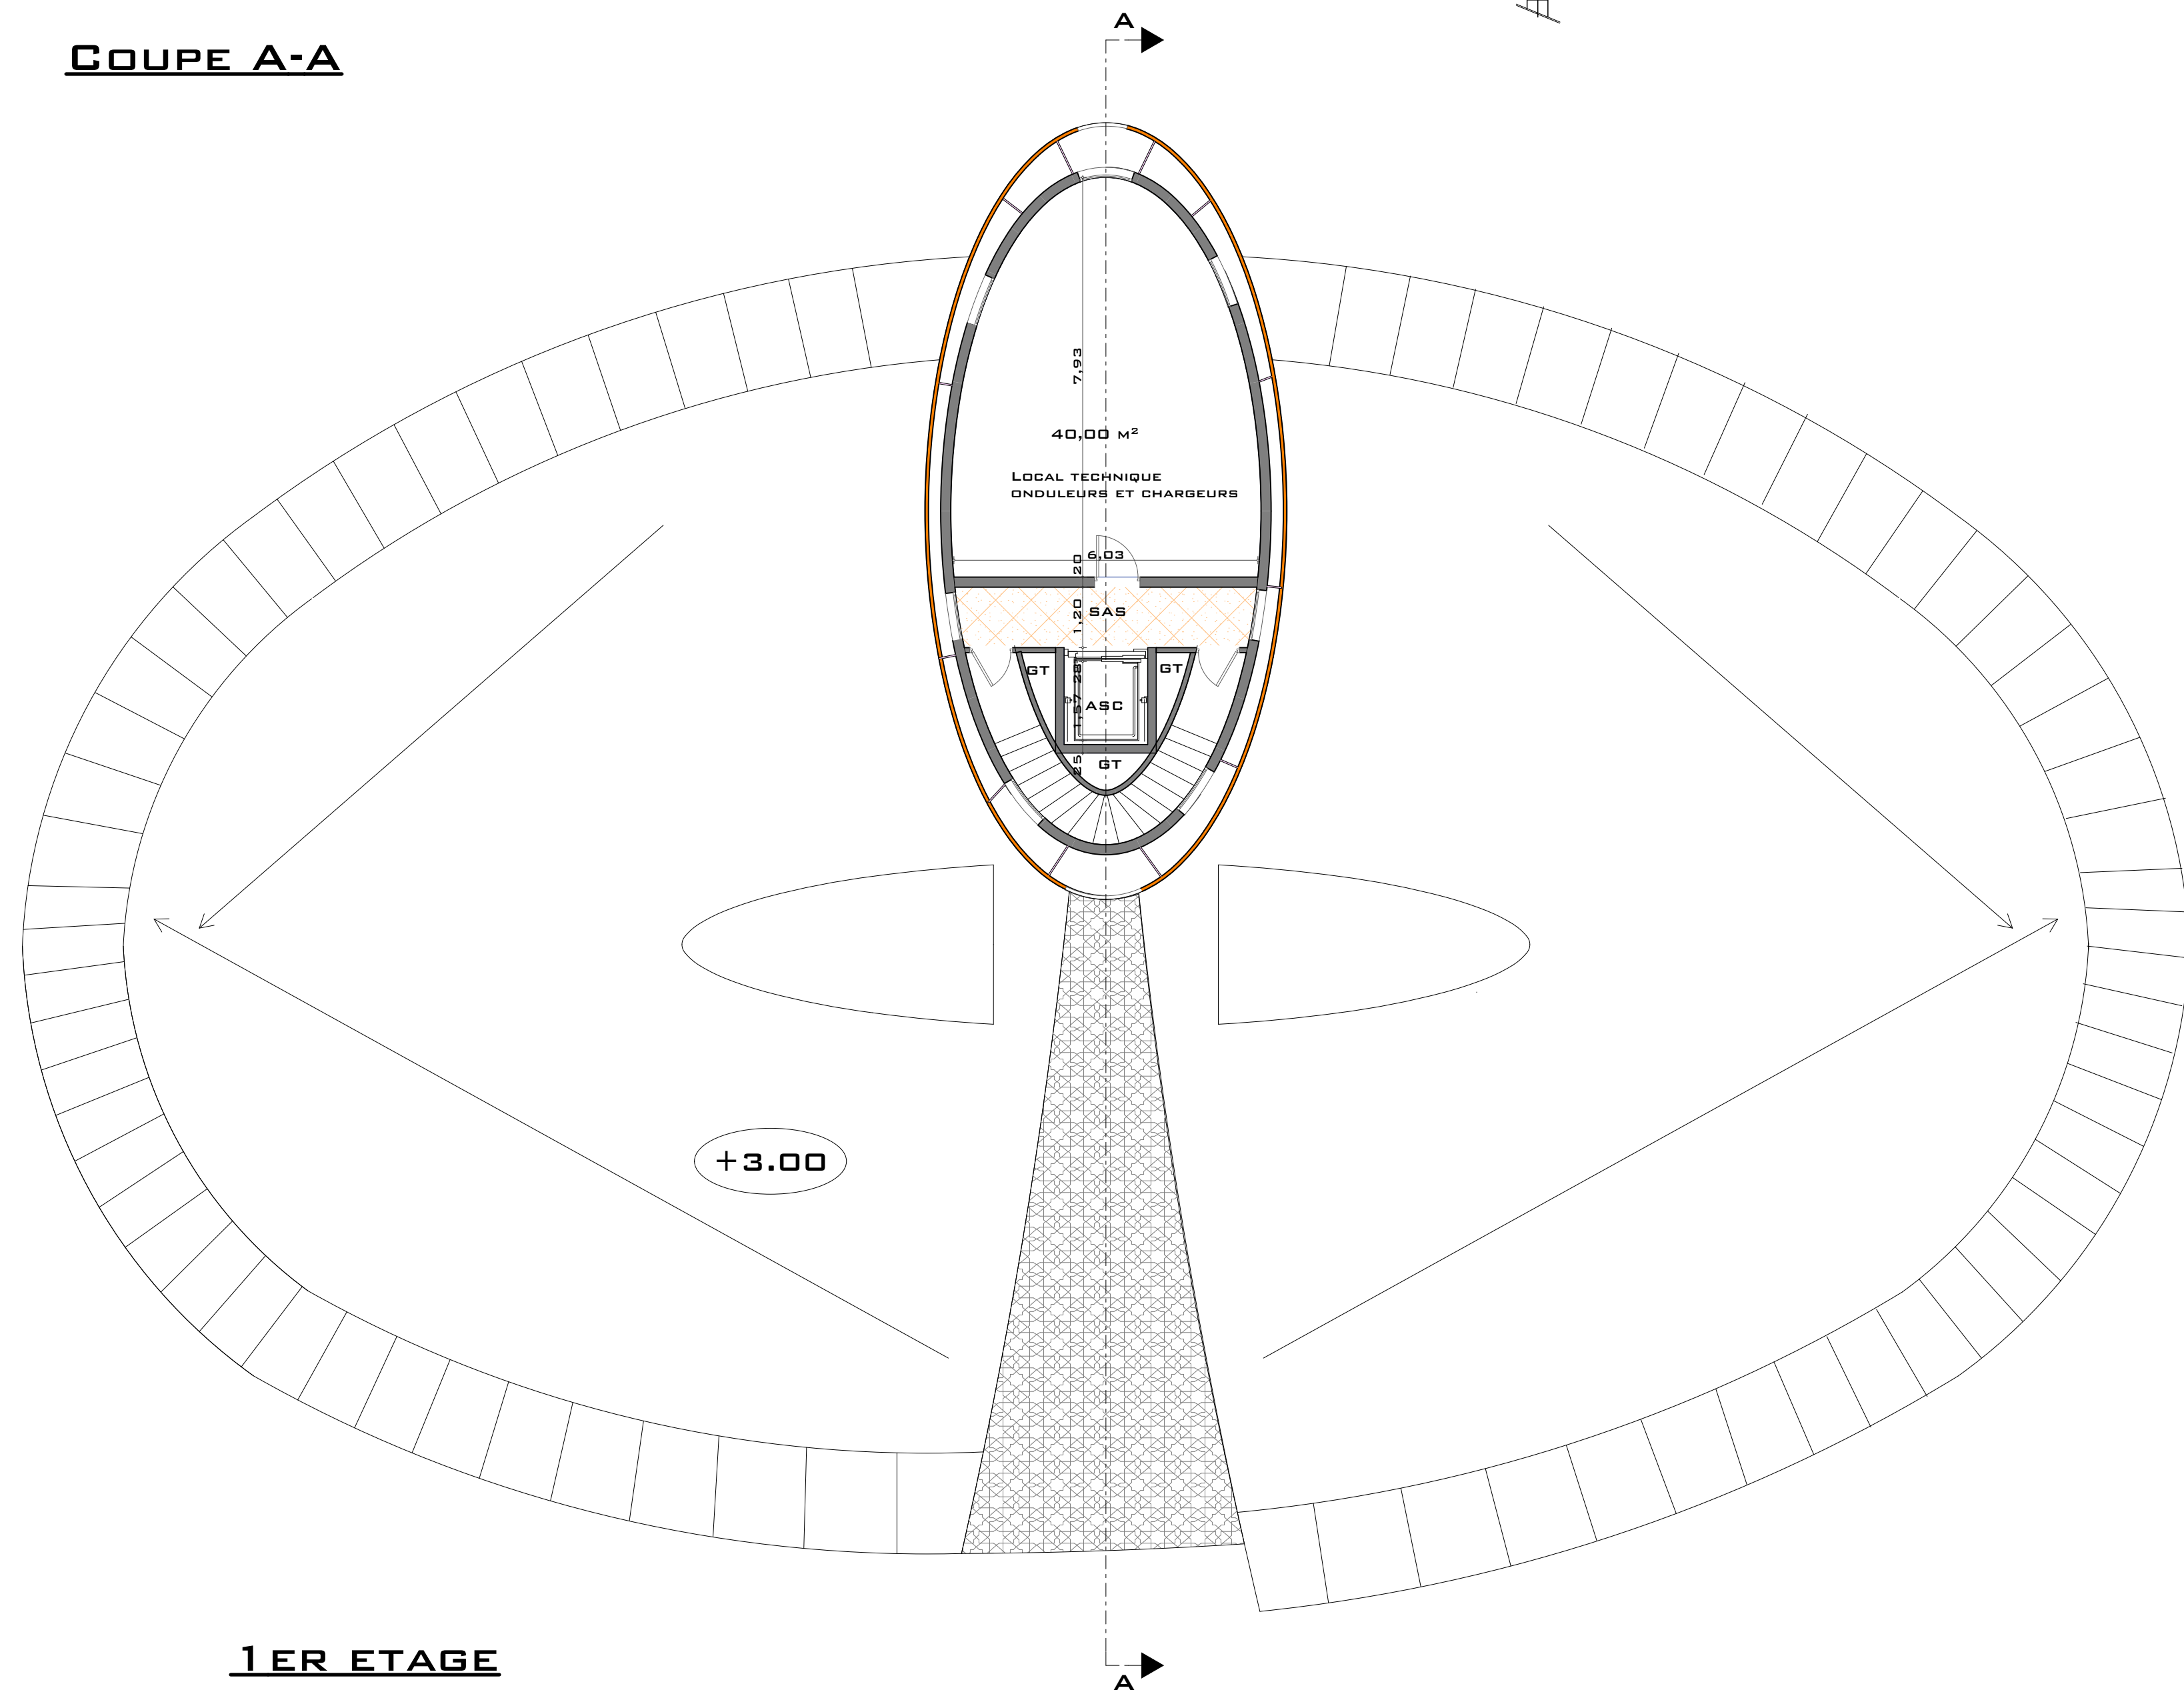

1 ER ETAGE

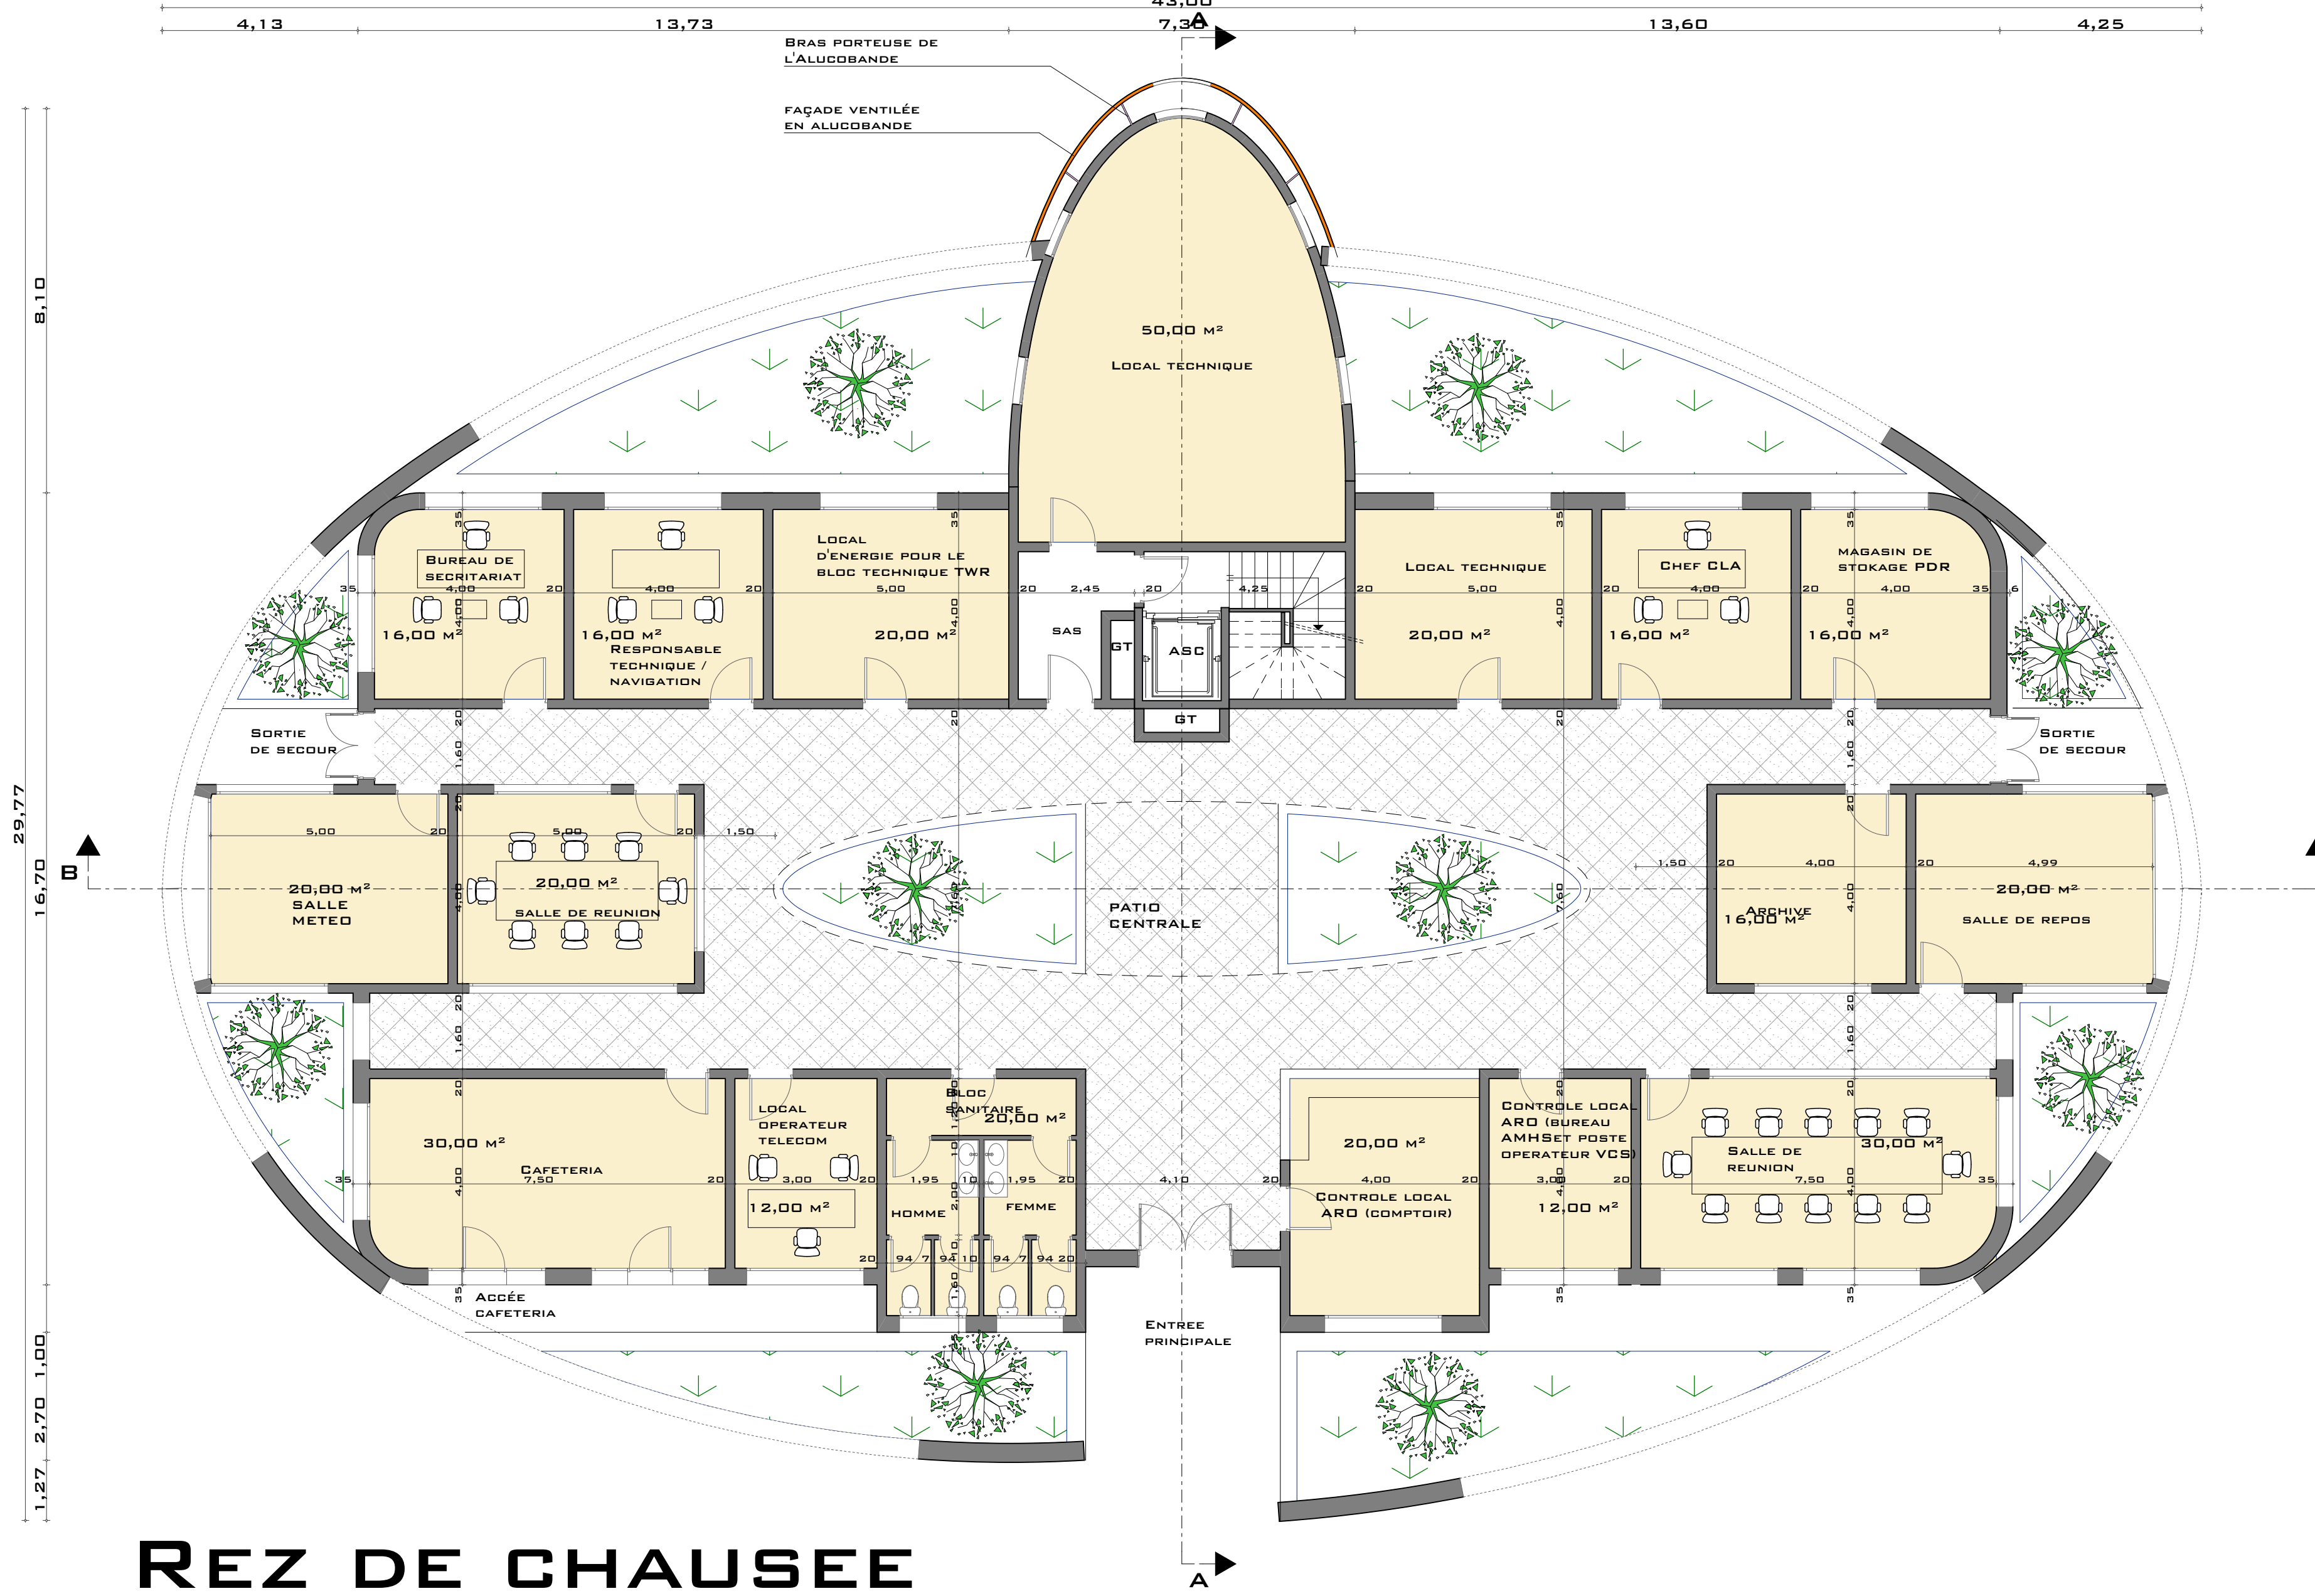

REZ DE CHAUSSEE

TRAVAUX DE CONSTRUCTION D'UNE TOUR DE CONTROLE A L'AEROPORT DE RABAT SALE

SITUATION:



PROJET

MODIFICATIONS:

Ind.	Date	Remarques
H		
G		
F		
E		
D		
C		
B		
A		

VISAS:

Maître d'ouvrage	Entreprise

TRAVAUX DE CONSTRUCTION D'UNE TOUR DE CONTROLE A L'AEROPORT DE RABAT SALE

Titre Plan	PLANS - COUPES - PERSPECTIVES - PLAN DE MASSE	1 A.P.

Maître d'ouvrage	OFFICE NATIONAL DES AÉROPORTS	
	<p>Atelier EF</p> <p>Faïçal Ettifari 6, Avenue Mohamed VI BP. 604 Gueliz-Principal</p> <p>TEL : FAX : GSM : E-mail: contact@atelier-ef.net</p>	<p>Architecture & Urbanisme</p> <p>Architecte M.A. ARCH Résid.Tessoutou, Apt. 2 40320 Marakech Maroc</p> <p>+212 (0) 524 458 249 +212 (0) 524 456 246 +212 (0) 673 070 777 www.atelier-ef.net</p>

PHASES:

E.S.	A.P.S.	D.P.C.	A.P.D.	P.E.O.	S.T.D.	D.C.E.	C.G.T.	D.O.E.	R.P.T.	R.C.
Saisi par		O.L			Approuvé par			Faïçal Ettamir		
Projet N°		13.ONDA.RABAT.APS.18			VISA: Architecte					
Echelle		1/ 100 - 1/ 500								
Date		22 - 03 - 2018								
Dernière modification										