




ROYAUME DU MAROC

OFFICE NATIONAL
DES AEROPORTS

188-23-AOO: FOURNITURE, INSTALLATION ET MISE EN SERVICE DES CARROUSELS INCLINES POUR LA ZONE ARRIVEE DE L'AEROPORT MOHAMMED V

PLAN GUIDE

Plan n° :	Désignation du Plan :
Echelle :	ZONE DE LIVRAISON BAGAGE
Date :	AEROPORT MOHAMMED V

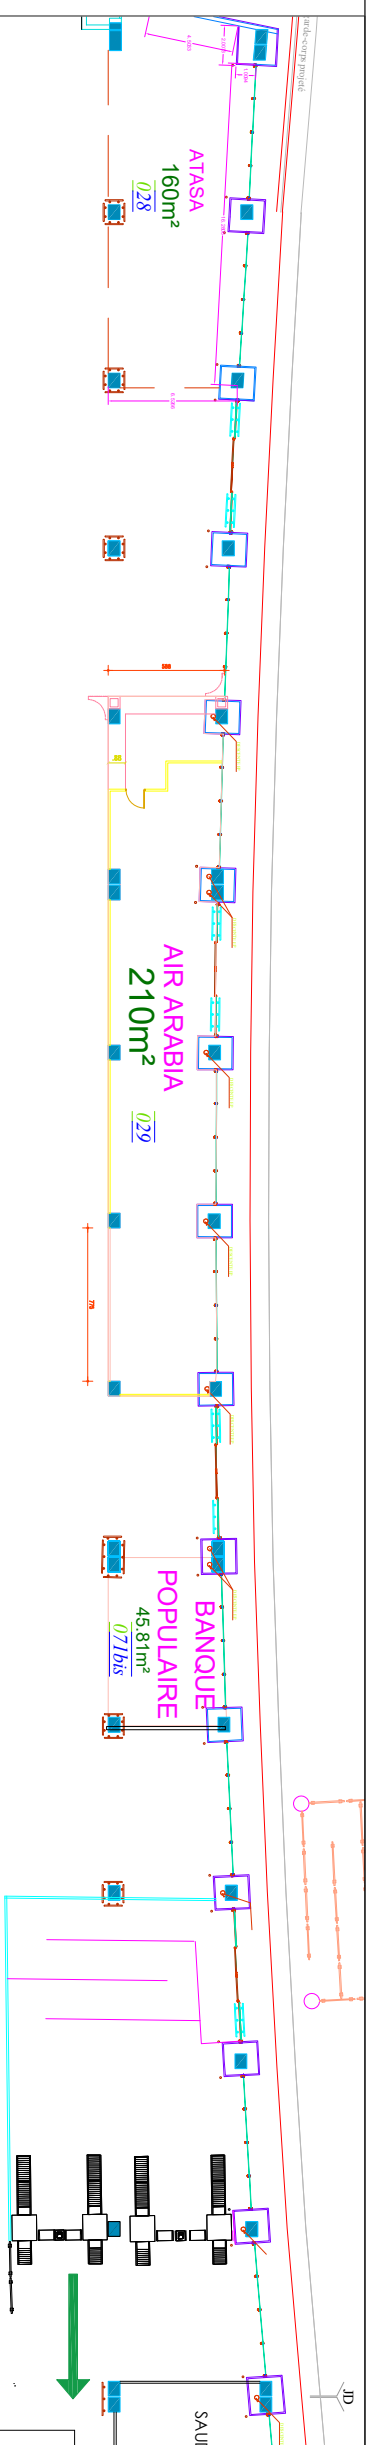

HALL PUBLIC ARRIVEE

