
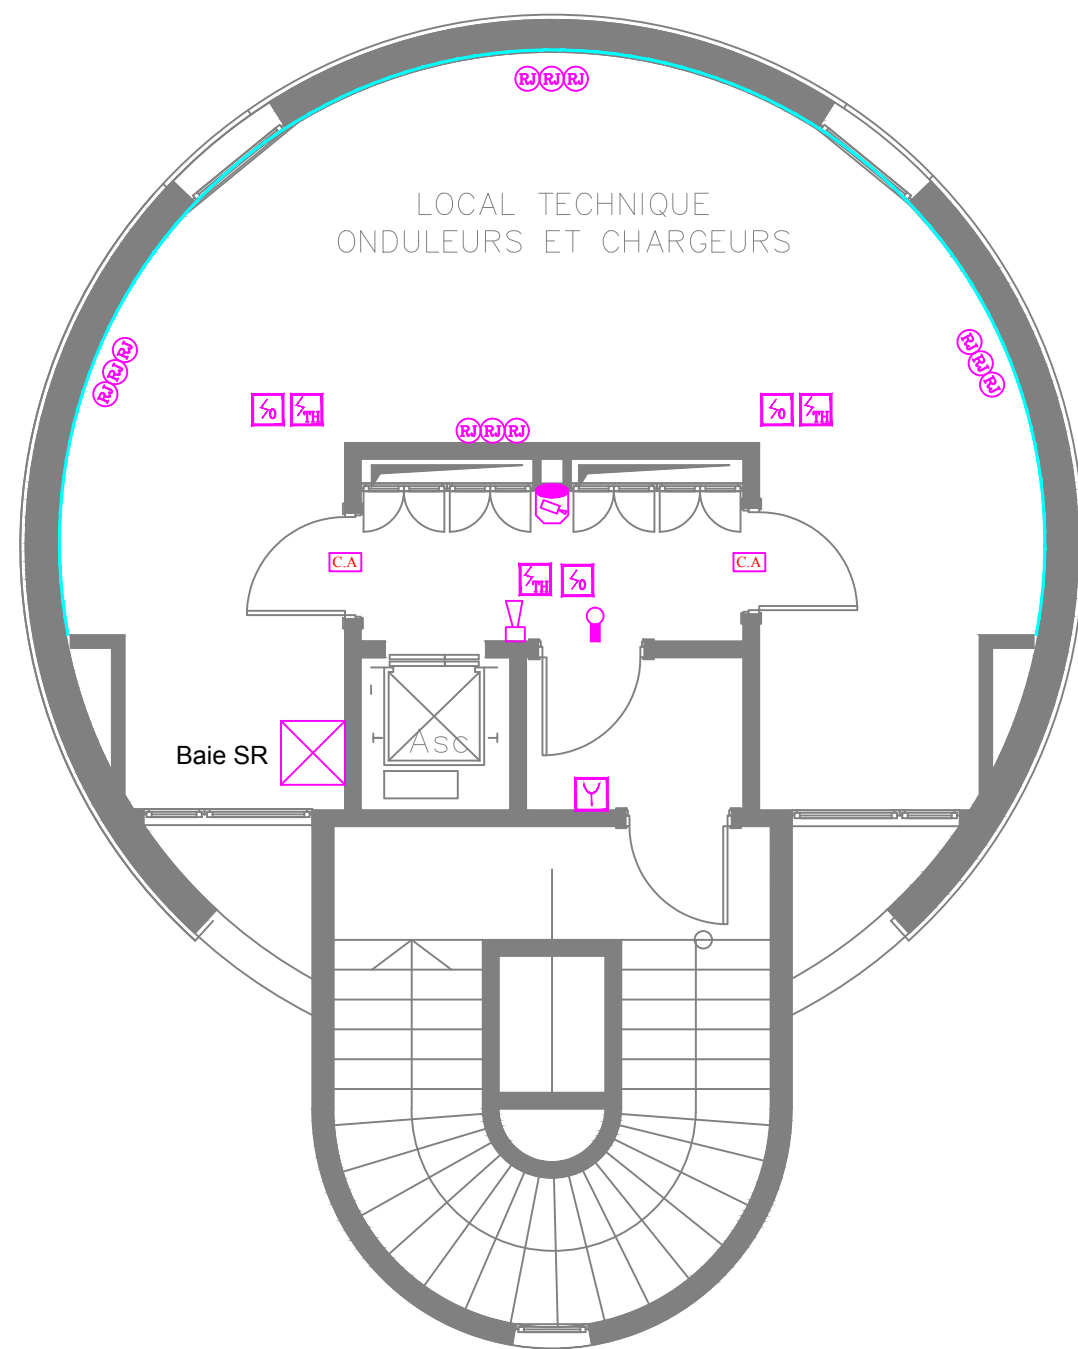


PREMIER ETAGE niveau: +3,80 m


LEGENDE	
	Prise RJ45
	Prise TV
	Baie CFA
	Détecteur optique
	Déclencheur manuel
	Sirène
	Caméra dome fixe
	Caméra dome motorisée
	Indicateur d'action
	Contrôle d'accès
	Unité de gestion centralisée des issues de secours
	Goulotte
	Chemin du câble 205x63 CFA


PROJET		TOUR DE CONTROLE		<div></div> <div>MAGHREB ETUDES ET DEVELOPPEMENT</div> <div>127 BIS AVENUE HASSAN II ETAGE 4 - CASABLANCA</div> <div>Tél: 0522 22 30 04</div>			
A L'AEROPORT AL AROUI		NADOR					
PLAN CFA		PHASE:	PROJET		N°0--	ECHELLE	REVISION
NIVEAU: R+1			DCE				
				01/11/2018		1/75	B
DESSINE PAR		APPROUVE PAR		NUMERO DE DESSIN			FEUILLE
Y.ALHYAN		M.ELMADI		CFA02			
							A3



LEGENDE	
	Prise RJ45
	Prise TV
	Baie CFA
	Détecteur optique
	Déclencheur manuel
	Sirène
	Caméra dome fixe
	Caméra dome motorisée
	Indicateur d'action
	Contrôle d'accès
	Unité de gestion centralisée des issues de secours
	Goulotte
	Chemin du câble 205x63 CFA


DEUXIEME ETAGE niveau: +7,30 m


PROJET TOUR DE CONTROLE A L'AEROPORT AL AROUI NADOR		<div>MAGHREB ETUDES ET DEVELOPPEMENT</div> <div>127 BIS AVENUE HASSAN II ETAGE 4 - CASABLANCA</div> <div>Tél: 0522 22 30 04</div>			
PLAN CFA NIVEAU: R+2		PHASE: DCE	PROJET N°0--	ECHELLE 1/75	REVISION B
			DATE 01/11/2018		
DESSINE PAR Y.ALHYAN	APPROUVE PAR M.ELMADI	NUMERO DE DESSIN CFA03			FEUILLE A3

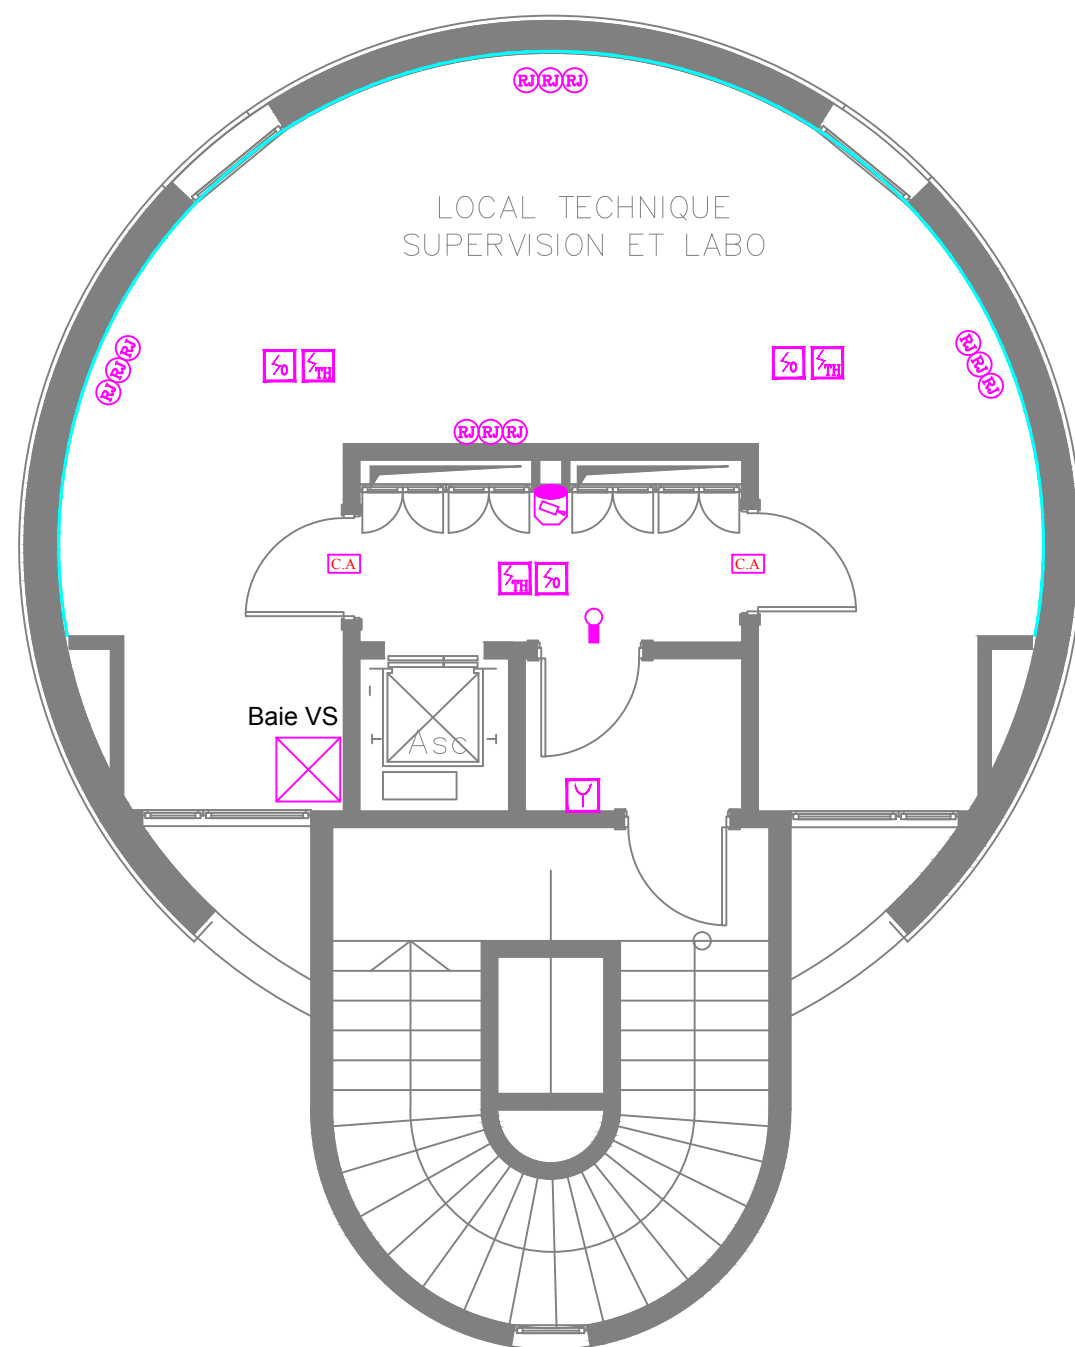

LEGENDE	
	Prise RJ45
	Prise TV
	Baie CFA
	Détecteur optique
	Déclencheur manuel
	Sirène
	Caméra dome fixe
	Caméra dome motorisée
	Indicateur d'action
	Contrôle d'accès
	Unité de gestion centralisée des issues de secours
	Goulotte
	Chemin du câble 205x63 CFA


TROISIEME ETAGE niveau: +10,80 m


PROJET TOUR DE CONTROLE A L'AEROPORT AL AROUI NADOR		<div><div>MAGHREB ETUDES ET DEVELOPPEMENT 127 BIS AVENUE HASSAN II ETAGE 4 - CASABLANCA Tél: 0522 22 30 04</div></div>			
PLAN CFA NIVEAU: R+3		PHASE: DCE	PROJET N°0--	ECHELLE 1/75	REVISION B
			DATE 01/11/2018		
DESSINE PAR Y.ALHYAN	APPROUVE PAR M.ELMADI	NUMERO DE DESSIN CFA04			FEUILLE A3

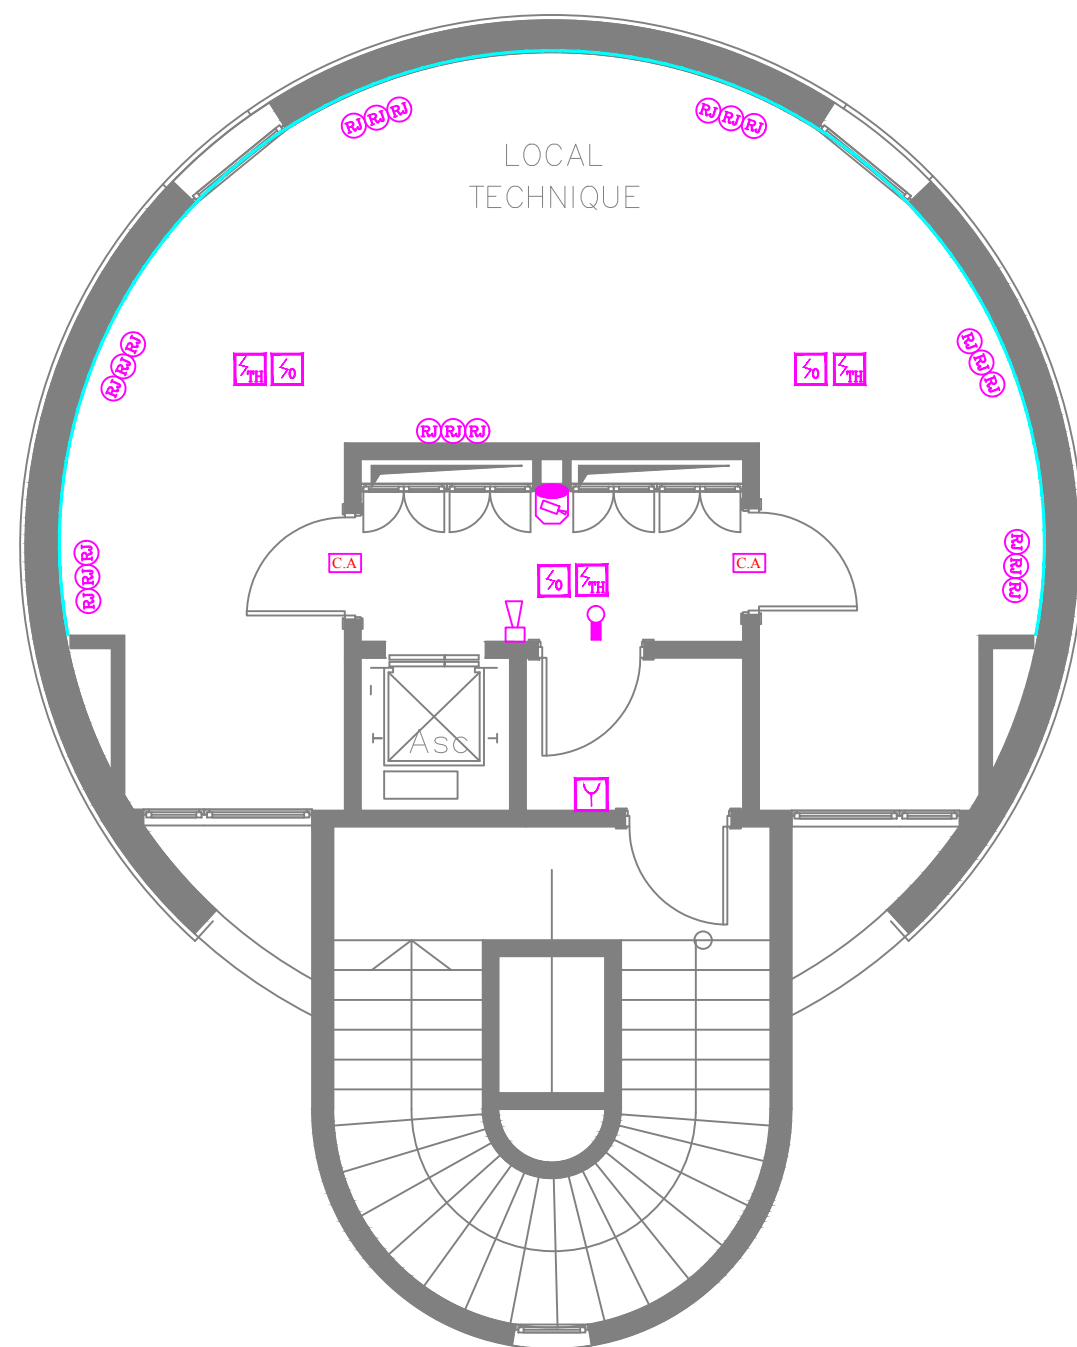

LEGENDE	
	Prise RJ45
	Prise TV
	Baie CFA
	Détecteur optique
	Déclencheur manuel
	Sirène
	Caméra dome fixe
	Caméra dome motorisée
	Indicateur d'action
	Contrôle d'accès
	Unité de gestion centralisée des issues de secours
	Goulotte
	Chemin du câble 205x63 CFA


QUATRIEME ETAGE niveau: +14,30 m


PROJET		TOUR DE CONTROLE A L'AEROPORT AL AROUI NADOR			MAGHREB ETUDES ET DEVELOPPEMENT 127 BIS AVENUE HASSAN II ETAGE 4 - CASABLANCA Tél: 0522 22 30 04
PLAN CFA NIVEAU: R+4		PHASE: DCE	PROJET N°0-- DATE 01/11/2018	ECHELLE 1/75	REVISION B
DESSINE PAR Y.ALHYAN	APPROUVE PAR M.ELMADI	NUMERO DE DESSIN CFA05			

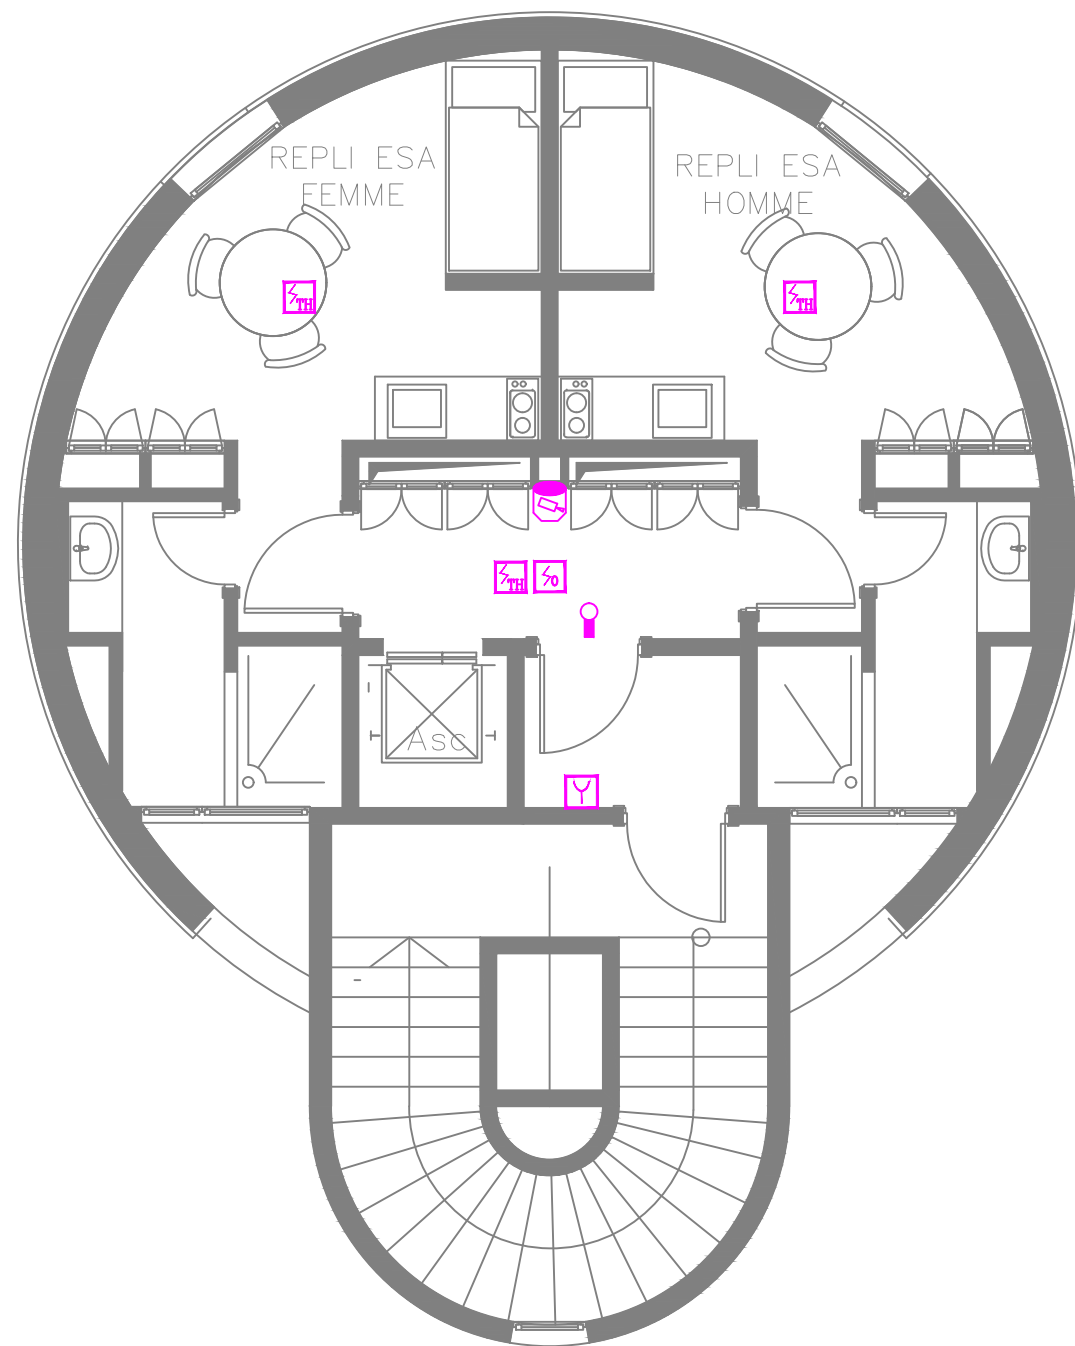

LEGENDE	
	Prise RJ45
	Prise TV
	Baie CFA
	Détecteur optique
	Déclencheur manuel
	Sirène
	Caméra dome fixe
	Caméra dome motorisée
	Indicateur d'action
	Contrôle d'accès
	Unité de gestion centralisée des issues de secours
	Goulotte
	Chemin du câble 205x63 CFA


CINQUIEME ETAGE niveau: +17,80 m


PROJET		TOUR DE CONTROLE A L'AEROPORT AL AROUI NADOR			MAGHREB ETUDES ET DEVELOPPEMENT 127 BIS AVENUE HASSAN II ETAGE 4 - CASABLANCA Tél: 0522 22 30 04
PLAN CFA NIVEAU: R+5		PHASE: DCE	PROJET N°0-- DATE 01/11/2018	ECHELLE 1/75	REVISION B
DESSINE PAR Y.ALHYAN	APPROUVE PAR M.ELMADI	NUMERO DE DESSIN CFA06			

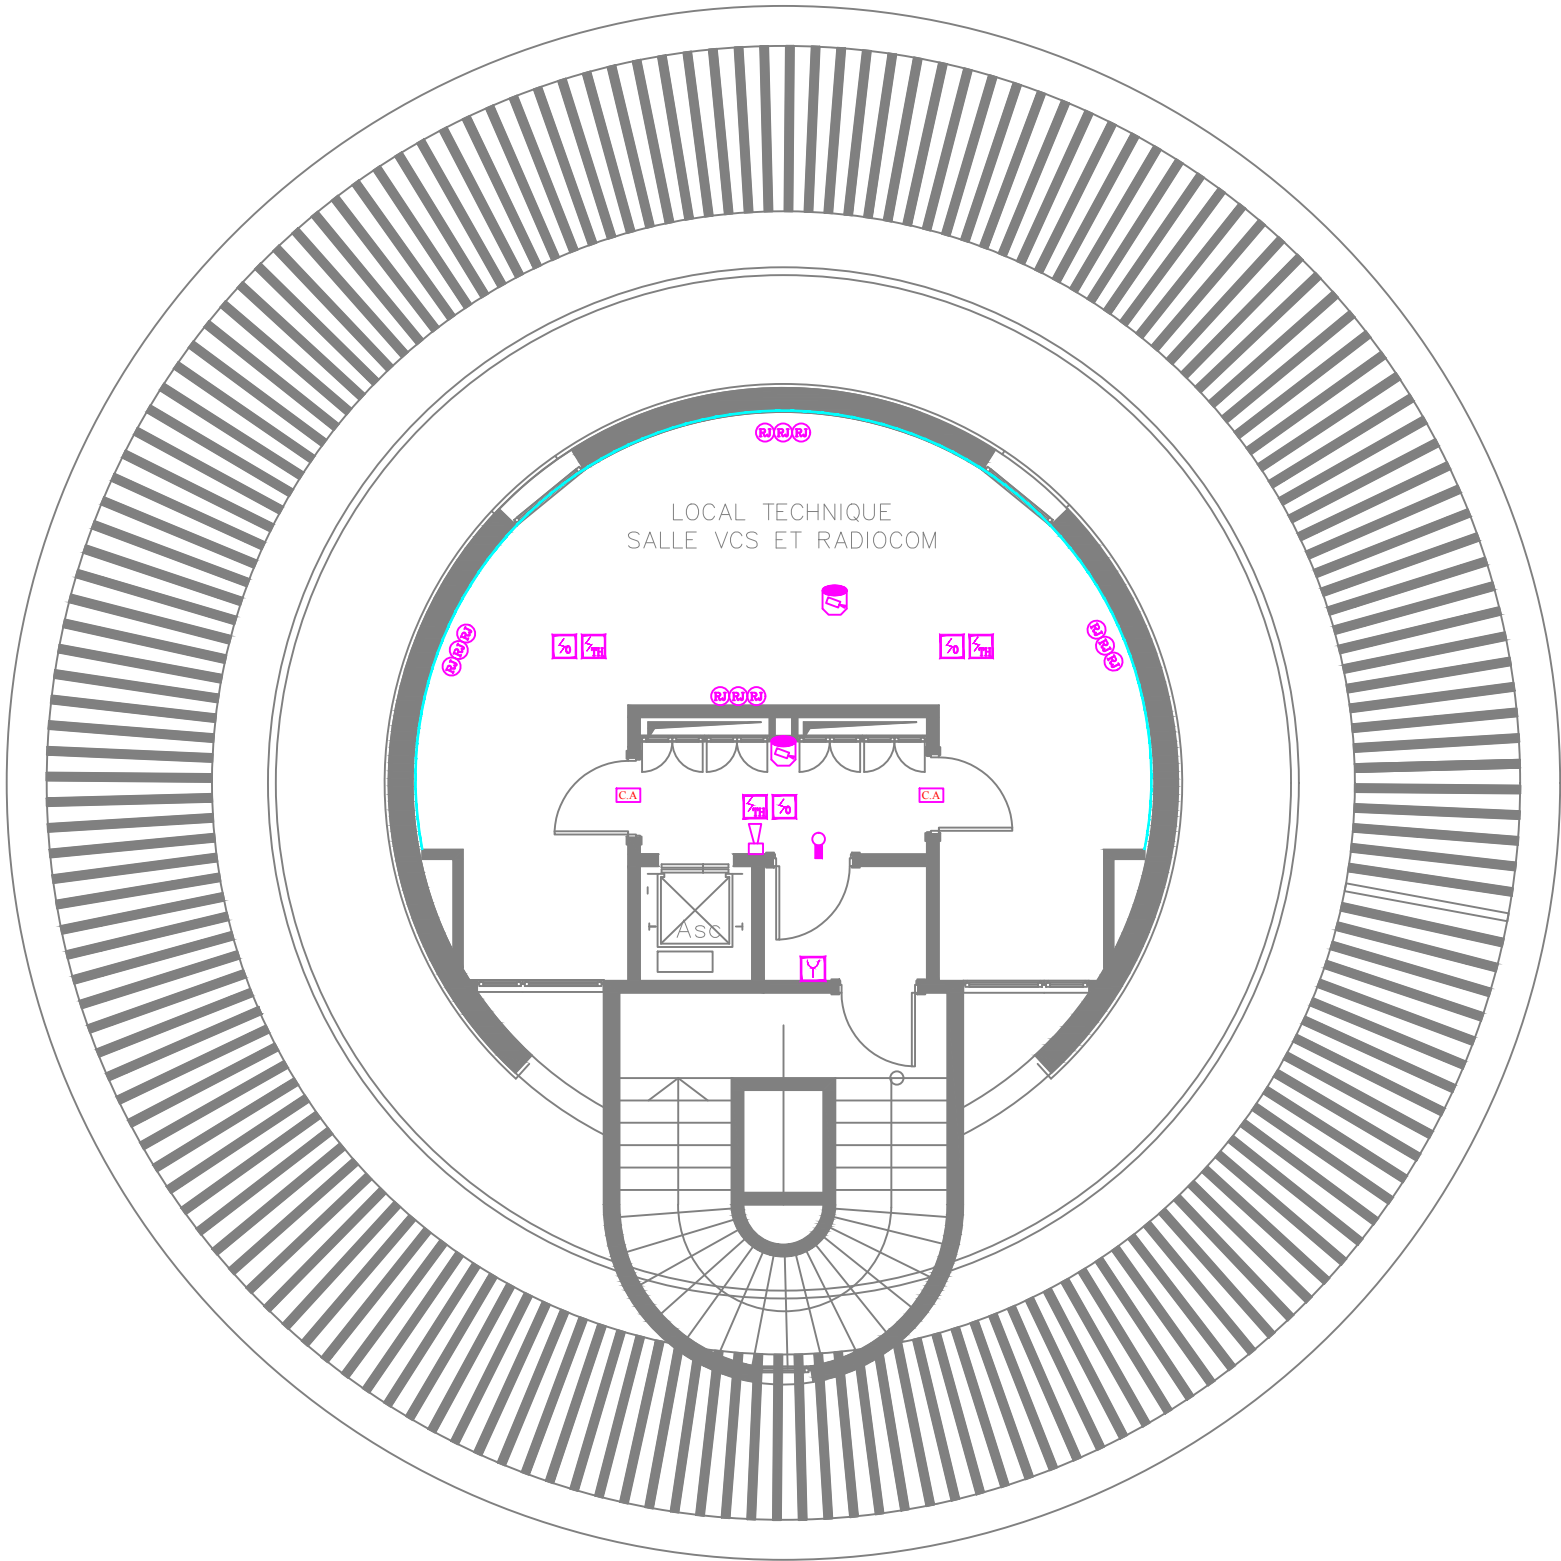

SIXIEME ETAGE niveau: +21,30 m


LEGENDE	
	Prise RJ45
	Prise TV
	Baie CFA
	Détecteur optique
	Déclencheur manuel
	Sirène
	Caméra dome fixe
	Caméra dome motorisée
	Indicateur d'action
	Contrôle d'accès
	Unité de gestion centralisée des issues de secours
	Goulotte
	Chemin du câble 205x63 CFA


PROJET TOUR DE CONTROLE A L'AEROPORT AL AROUI NADOR		<div><div>MAGHREB ETUDES ET DEVELOPPEMENT 127 BIS AVENUE HASSAN II ETAGE 4 - CASABLANCA Tél: 0522 22 30 04</div></div>	MAGHREB ETUDES ET DEVELOPPEMENT		
PLAN CFA NIVEAU: R+6	PHASE: DCE	PROJET	N°0--	ECHELLE 1/100	REVISION B
		DATE	01/11/2018		
DESSINE PAR Y.ALHYAN	APPROUVE PAR M.ELMADI	NUMERO DE DESSIN CFA07			FEUILLE A3

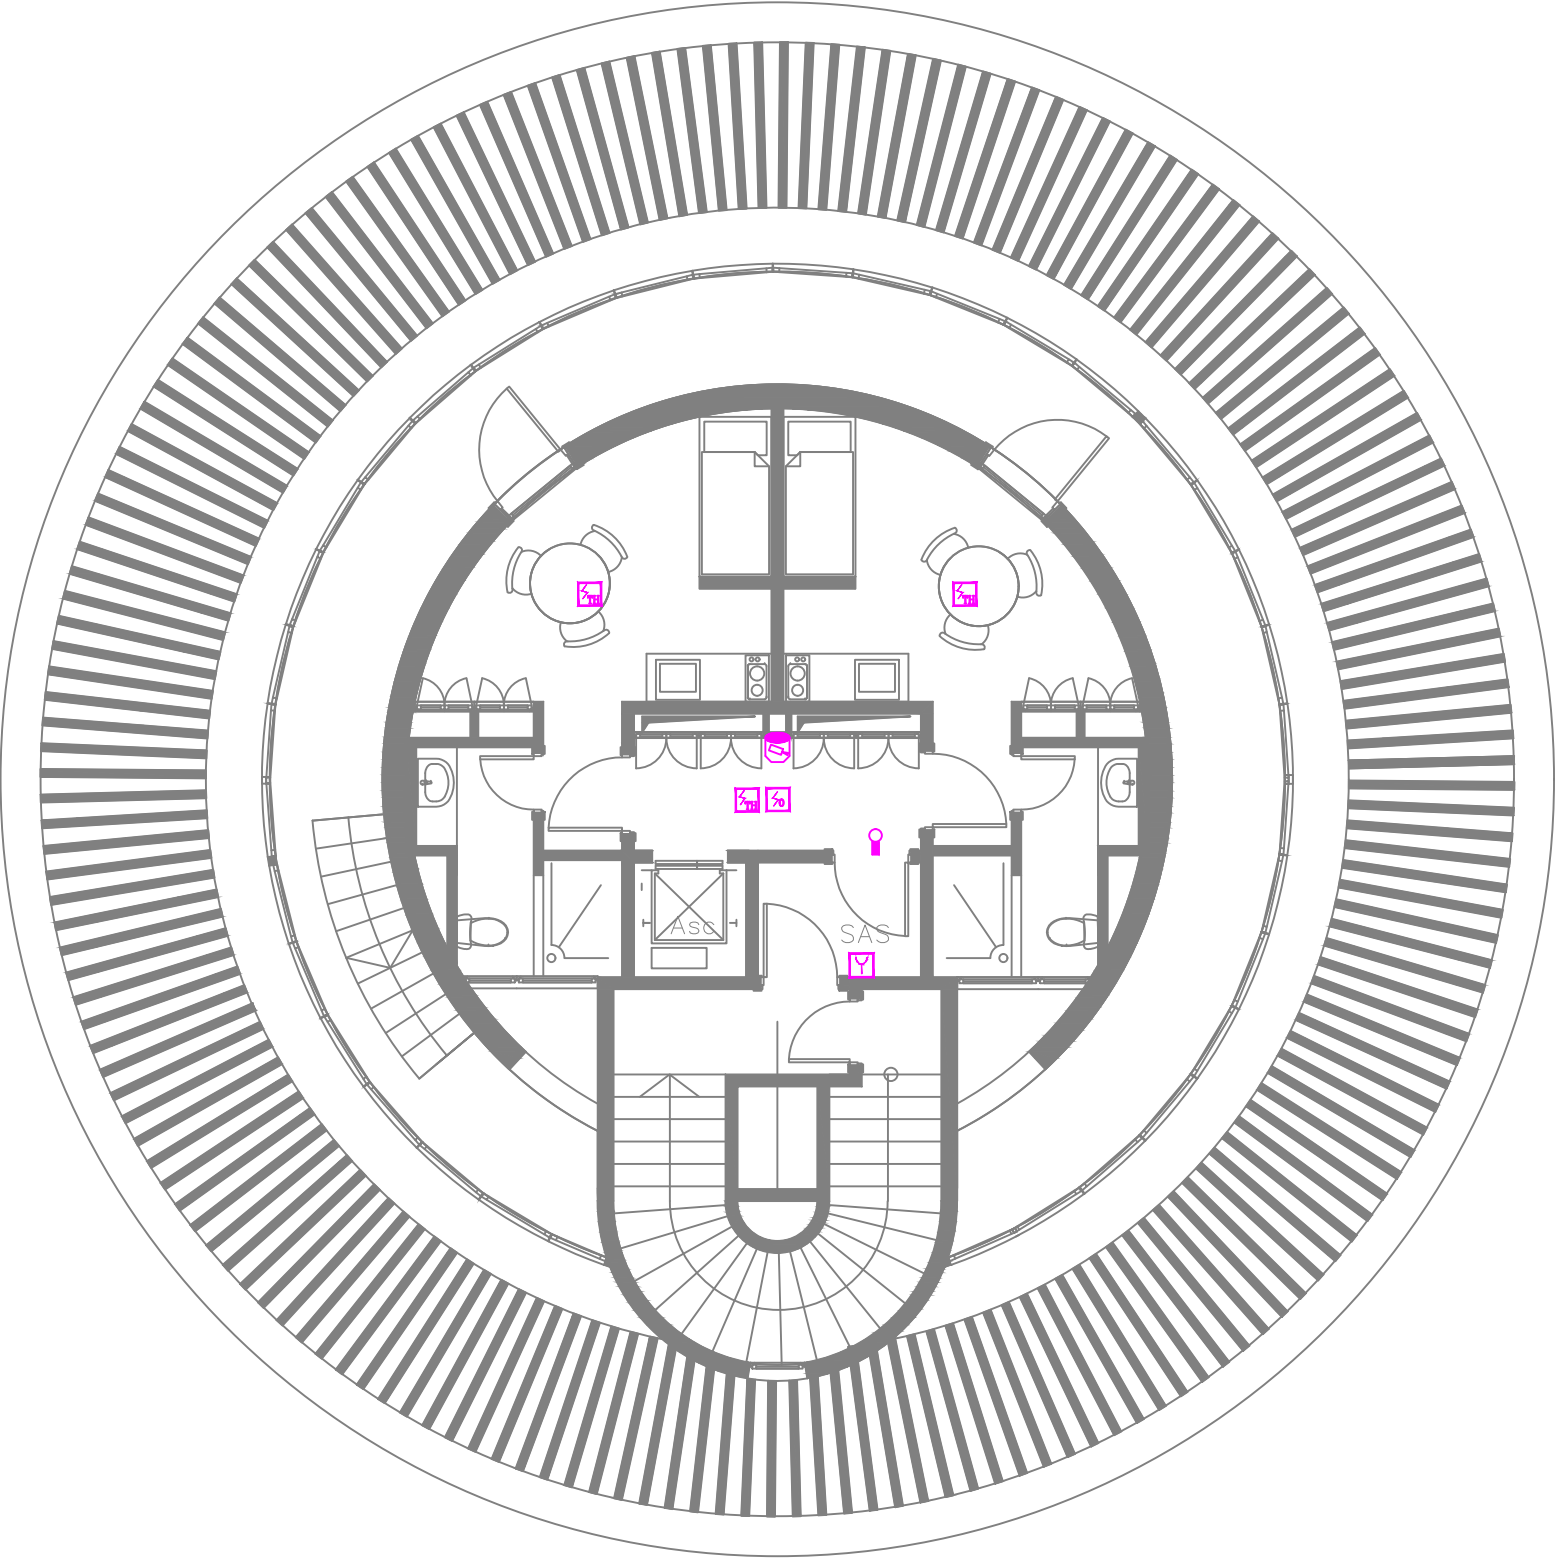

LEGENDE	
	Prise RJ45
	Prise TV
	Baie CFA
	Détecteur optique
	Déclencheur manuel
	Sirène
	Caméra dome fixe
	Caméra dome motorisée
	Indicateur d'action
	Contrôle d'accès
	Unité de gestion centralisée des issues de secours
	Goulotte
	Chemin du câble 205x63 CFA


SEPTIEME ETAGE niveau: +24,80 m

PROJET TOUR DE CONTROLE A L'AEROPORT AL AROUI NADOR		<div><div>MAGHREB ETUDES ET DEVELOPPEMENT 127 BIS AVENUE HASSAN II ETAGE 4 - CASABLANCA Tél: 0522 22 30 04</div></div>	MAGHREB ETUDES ET DEVELOPPEMENT		
PLAN CFA NIVEAU: R+7		PHASE: DCE	PROJET N°0--	ECHELLE 1/100	REVISION B
			DATE 01/11/2018		
DESSINE PAR Y.ALHYAN	APPROUVE PAR M.ELMADI	NUMERO DE DESSIN CFA08			FEUILLE A3

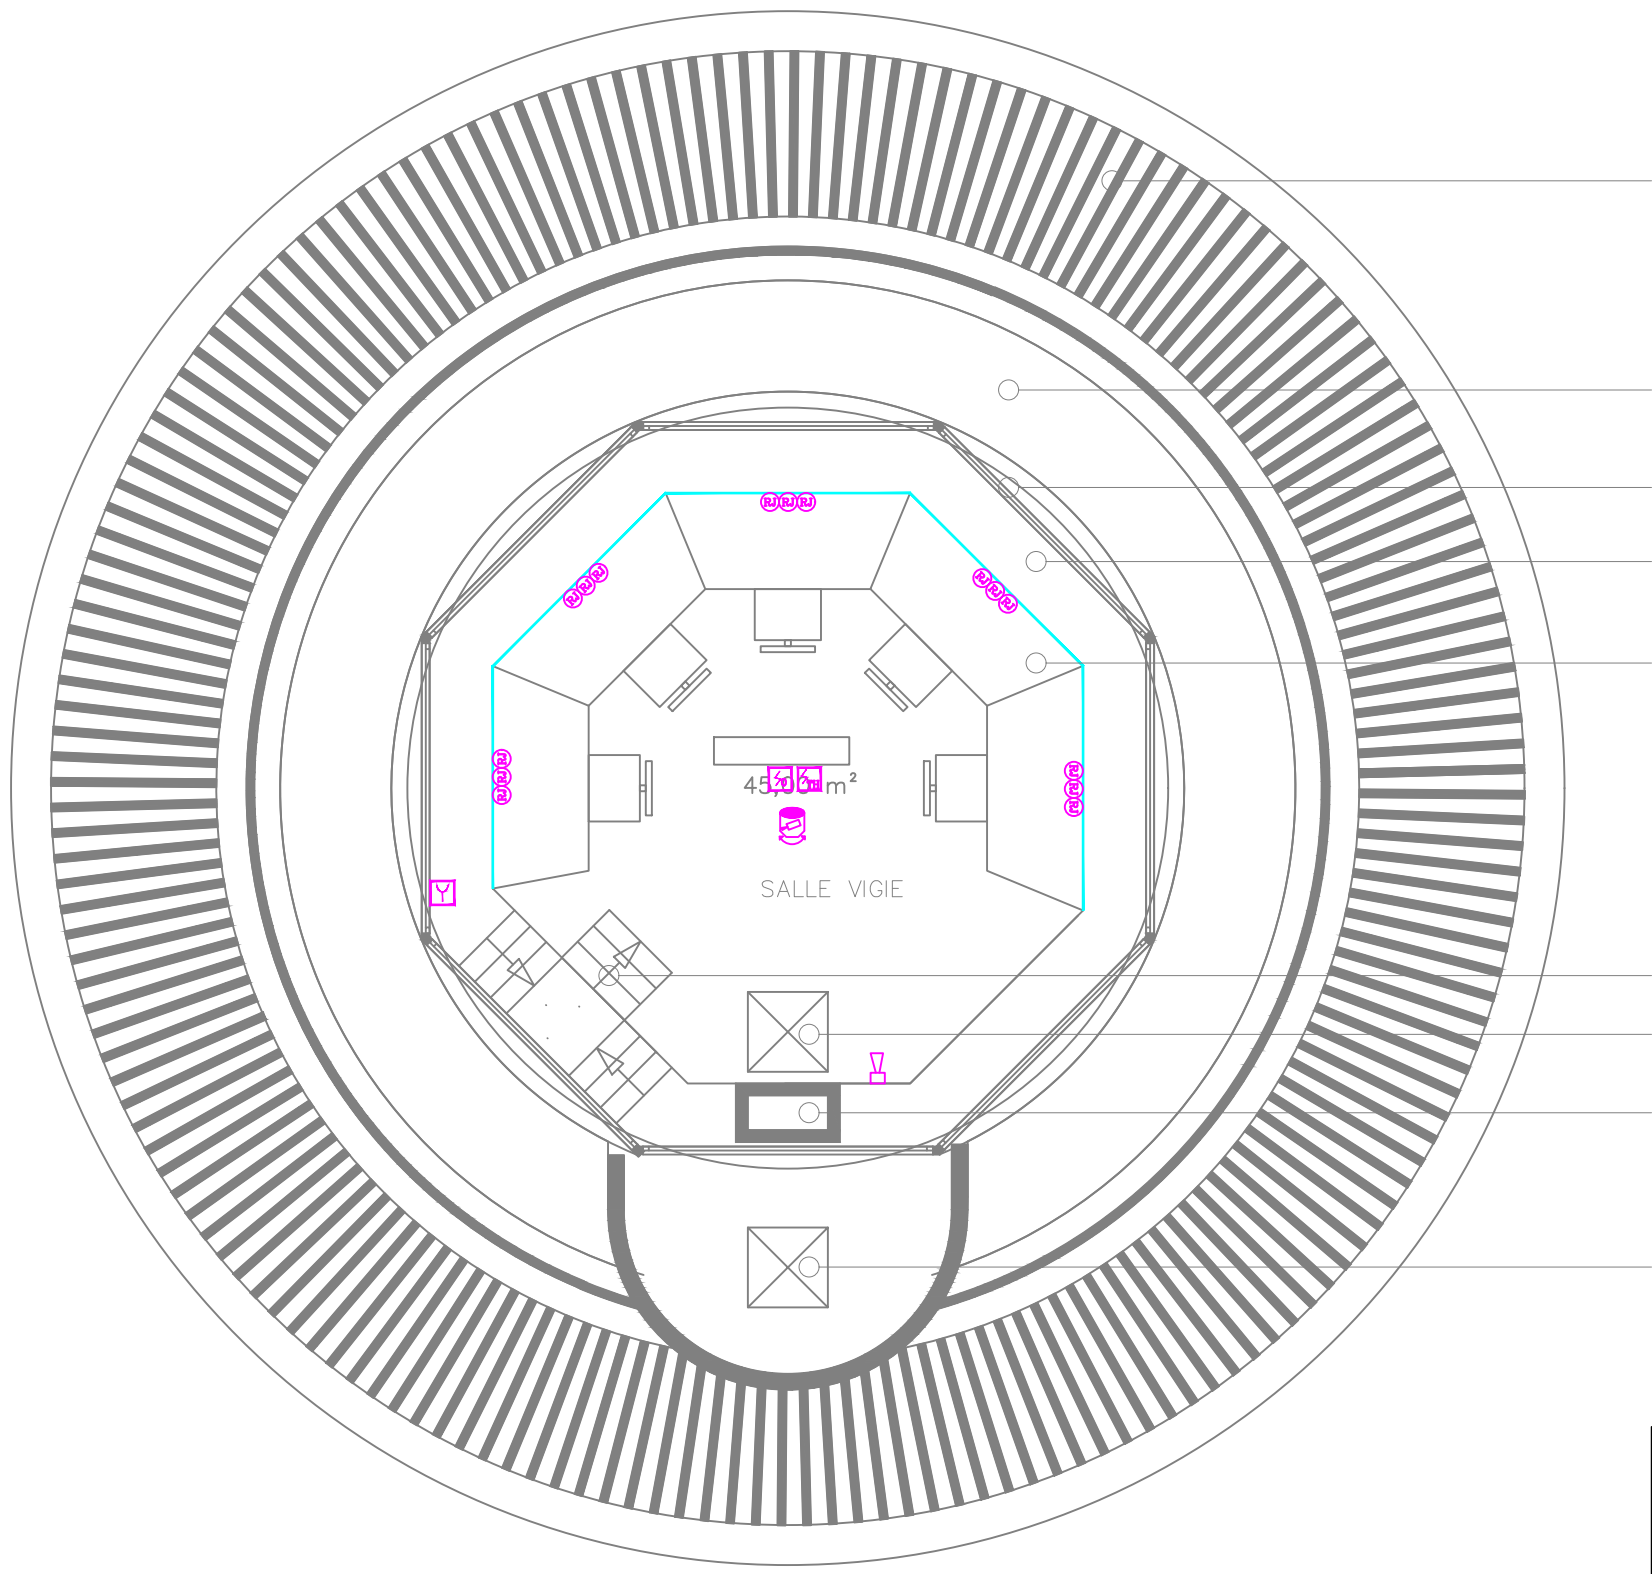

HUITIEME ETAGE niveau: +29,70 m

LEGENDE	
	Prise RJ45
	Prise TV
	Baie CFA
	Détecteur optique
	Déclencheur manuel
	Sirène
	Caméra dome fixe
	Caméra dome motorisée
	Indicateur d'action
	Contrôle d'accès
	Unité de gestion centralisée des issues de secours
	Goulotte
	Chemin du câble 205x63 CFA

PROJET TOUR DE CONTROLE A L'AEROPORT AL AROUI NADOR		<div></div>	MAGHREB ETUDES ET DEVELOPPEMENT			
			127 BIS AVENUE HASSAN II ETAGE 4 - CASABLANCA Tél: 0522 22 30 04			
PLAN CFA NIVEAU: R+8		PHASE: DCE	PROJET	N°0--	ECHELLE 1/100	REVISION B
			DATE	01/11/2018		
DESSINE PAR Y.ALHYAN	APPROUVE PAR M.ELMADI	NUMERO DE DESSIN CFA09				FEUILLE A3