
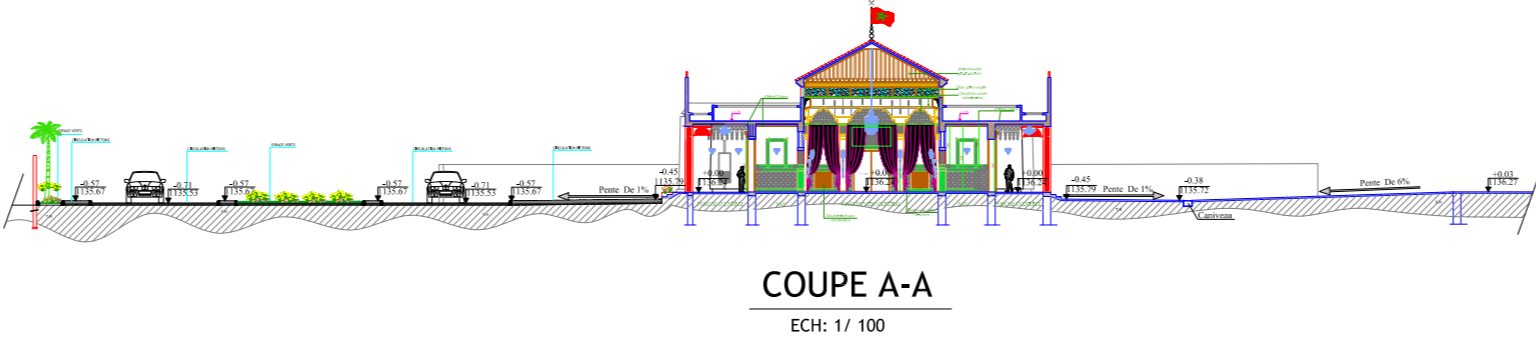


LEGENDE

Axe Voirie

15

Piquet N° 15

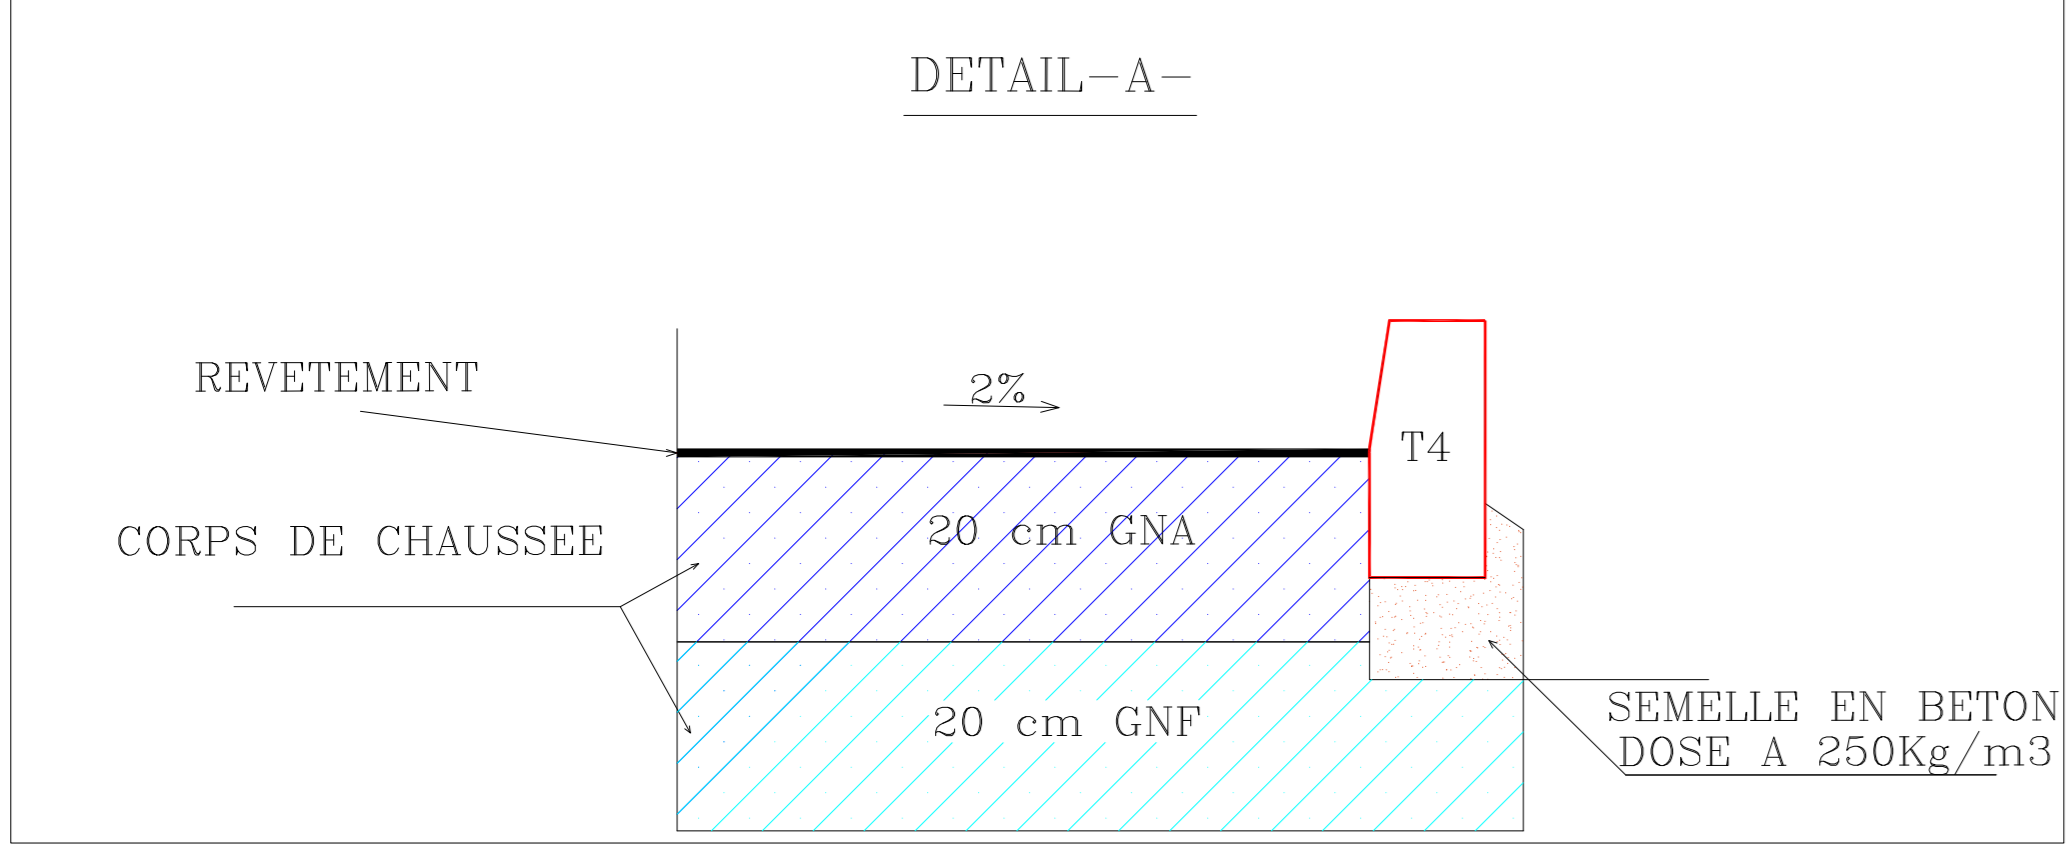

LEGENDE

Réseau Assainissement EP

G

Regard de Visite à grille EP

T

Regard de Visite Tampon ferme

G

Bouche d'Egout à Grille

CANIVEAU A GRILLE 20 x 20

CANIVEAU INVISIBLE CONNECTO

ROYAUME DU MAROC

MINISTERE DE L'EQUIPEMENT ET DU TRANSPORT

OFFICE NATIONAL DES AEROPORTS



المكتب الوطني للمطارات

PROJET:

CONSTRUCTION DU SALON ROYAL DE L' AEROPORT DE OUARZAZATE

LOT : VRD

Plan des voirie et réseaux divers

BUREAU DE CONTROLE:

TECNITAS

ARCHITECTE:

CHAKIB BEN ABDELLAH

B.E.T:

MAGHREB ETUDES ET DEVELOPPEMENT

7, Rue ASSILAH, 3ème Etage -Apprt N°9 CASABLANCA

Tel: 0522 48 65 08/07 -Fax: 0522 48 65 04

E-mail: graphique@med-ma.com

PHASE:

APS APD DCE **PE**

REVISION	MODIFICATIONS	DATE	DESSEINE	VERIFIE	APPROUVE
0	INITIALE	24/05/2018	—	—	—

AFFAIRE N°:	PLAN N°:	ECHELLE:	FORMAT:	REV
0 0 8 9	V R D 0 1	1/500	A0	0

CE PLAN EST LA PROPRIETE DE MAGHREB ETUDES ET DEVELOPPEMENT . IL NE PEUT ETRE REPRODUIT OU COMMUNIQUE A DES TIERS SANS AUTORISATION.

EMPRISE DE 16 m

