



MUR EN AGGLOMERES


VUE DE FACE

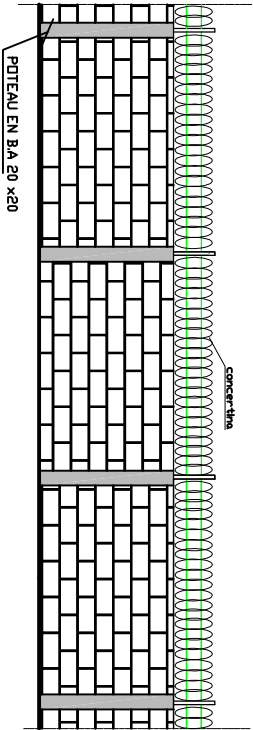

COUPE A-A

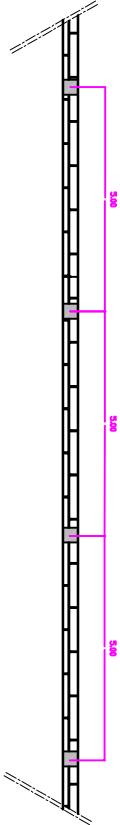

COUPE TRANSVERSALE

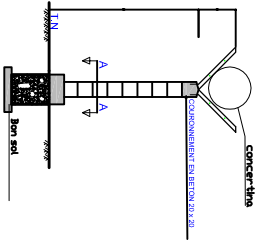

AERODROME DE TIT-MELLIL

Travaux de mise à niveau de la clôture domaniale  
de l'Aérodrome de TIT-MELLIL

PLAN GUIDE

PLAN GUIDE	DBSERVATIONS:
Echelle : 1/500	
MODIFICATIONS:	
DATE : 29-09-2022	