


*PLAN DE PRINCIPE*  
MUR DE CLOTURE EN MACONERIE D'AGGLOS

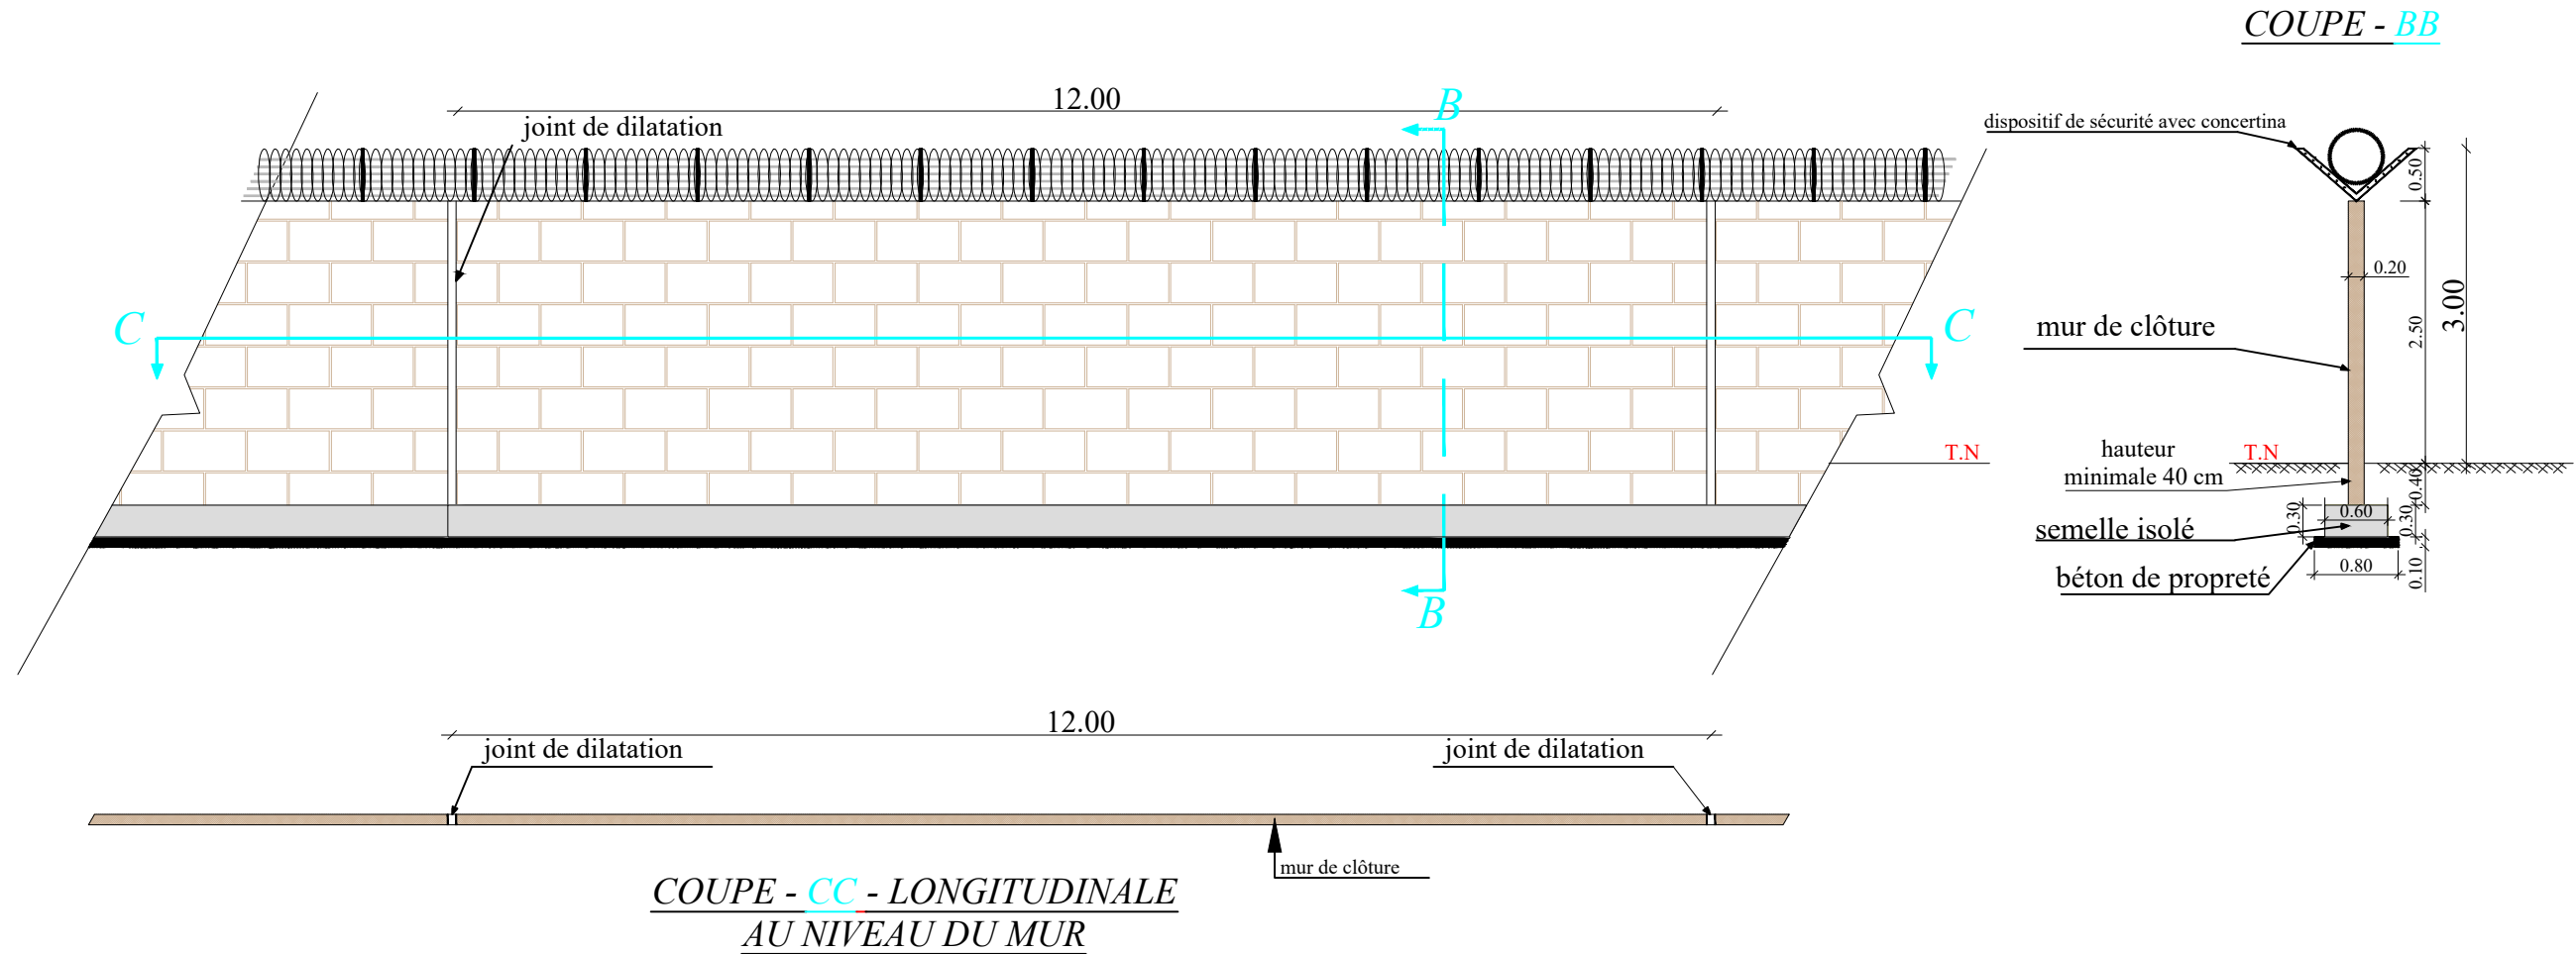

ROYAUME DU MAROC

OFFICE NATIONAL  
DES AEROPORTS

المكتب الوطني  
للمطارات



PLAN N°:

*AEROPORT AL HOCEIMA*

Allongement- piste- Aéroport Al  
Hoceima

**MUR DE CLOTURE**