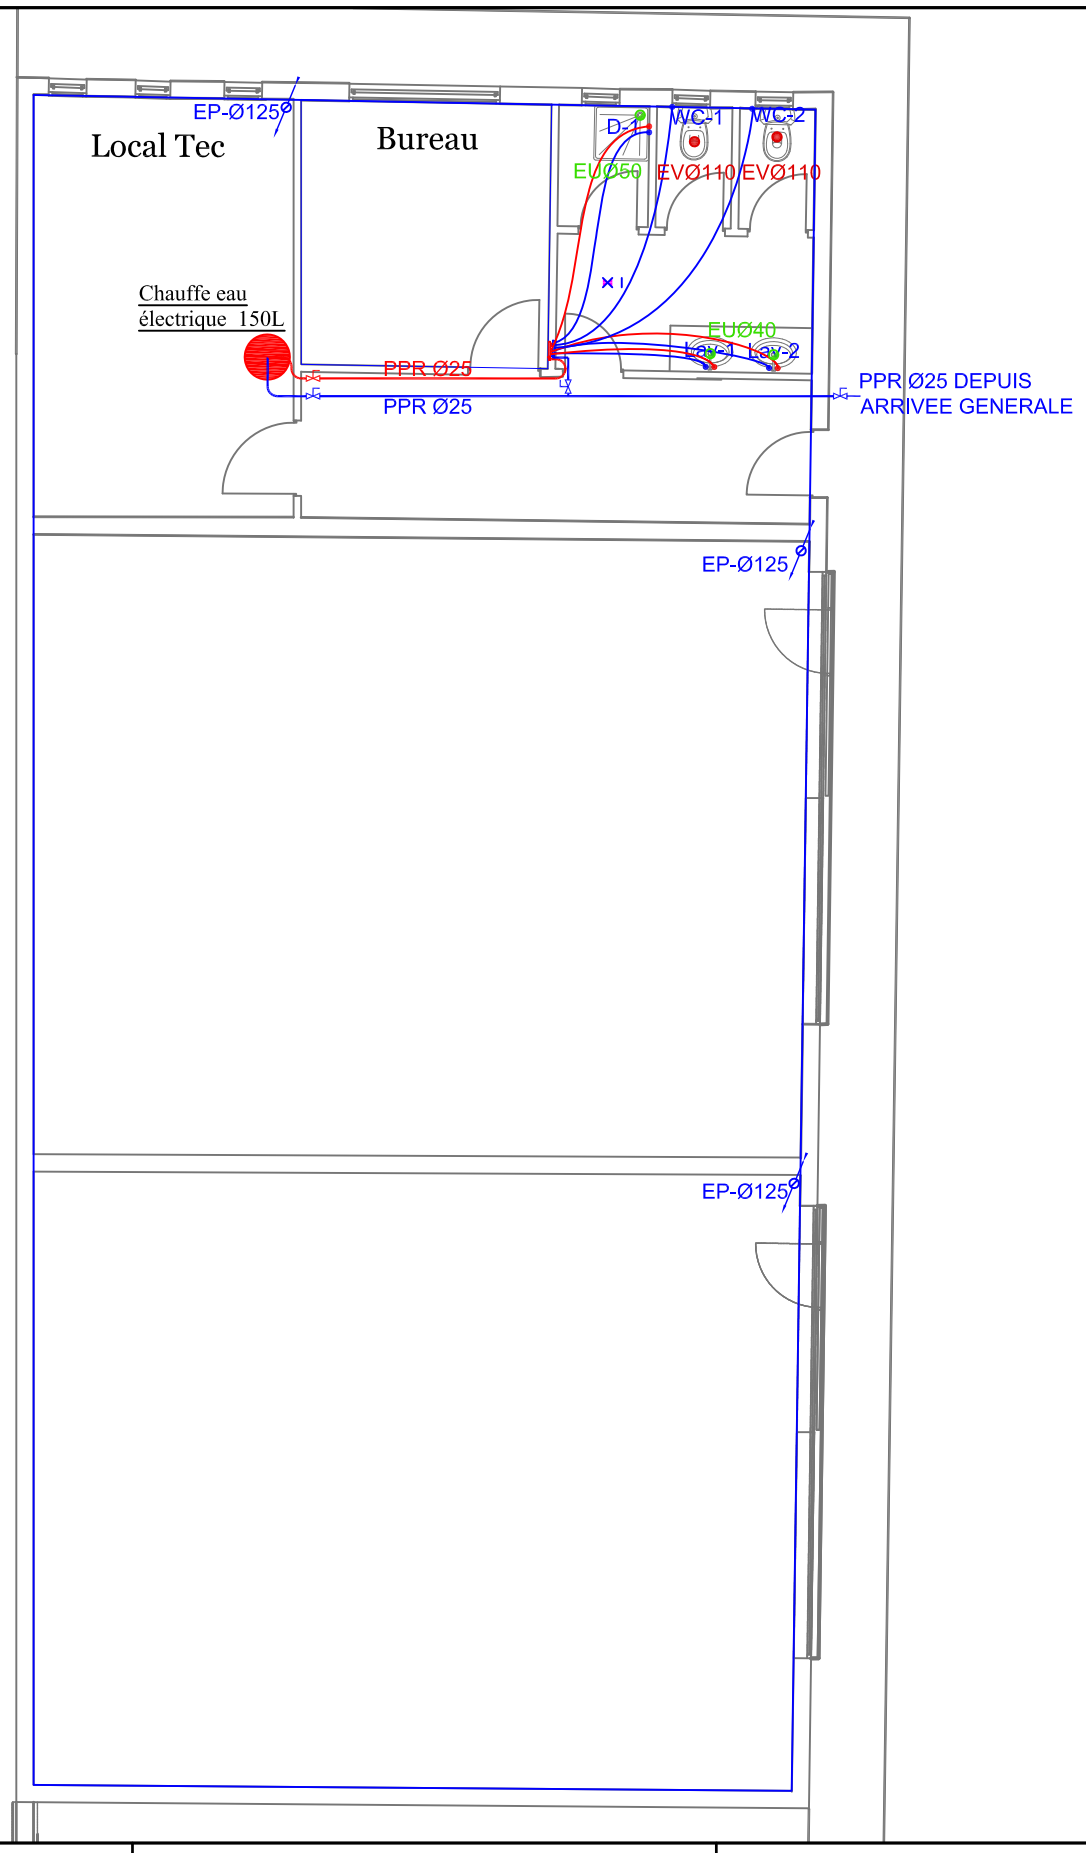

LEGENDE EVACUATION

- CHUTE EAU PLUVIALE PVC
- CHUTE EAU VANNE PVC
- CHUTE EAU USEE PVC
- SIPHON INOX

NOTA GENERAL

A. Préalablement, les parties à peindre devront être propres : soigneusement dégraissées, décalaminées et décapées.

B. Toutes les canalisations qui traversent des murs, cloisons ou planchers doivent être protégées par des fourreaux de dimensions appropriées. Les fourreaux seront en acier galvanisé.

C. Dans les traversées verticales, lorsque les conduites chemineront dans les cloisons, ceux-ci seront a 0.50m du sol (niveau finis).

D. Ces tubes ne peuvent être utilisés que s'ils portent une marque de fabrique indiquant leur conformité aux normes.

E. Il sera prévu en cas de besoin deux joints toriques et un triple sertissage de la bague afin de garantir une parfaite étanchéité.

TABLEAU RACCORDEMENT		
APPAREIL	DN . EXT	MATERIAUX
LAVABO	Ø40	PVC
EVIER	Ø40	PVC
BIDET	Ø40	PVC
DOUCHE	Ø50	PVC
WC	Ø110	PVC

LEGENDE ALIMENTATION

- VANNE D'ARRET
- COLONNE MONTANTE
- COLLECTEUR DE DISTRIBUTION EF/EC

NOTA GENERAL

A. Préalablement, les parties à peindre devront être propres : soigneusement dégraissées, décalaminées et décapées.

B. Toutes les canalisations qui traversent des murs, cloisons ou planchers doivent être protégées par des fourreaux de dimensions appropriées. Les fourreaux seront en acier galvanisé.

C. Dans les traversées verticales, lorsque les conduites chemineront dans les cloisons, ceux-ci seront a 0.50m du sol (niveau finis).

D. L'alimentation en eau potable se fera à partir du local technique au niveau Sous-sol

E. L'assemblage des tubes en PPR s'effectuera au moyen des raccords en PPR à chaud.

F. Ces tubes ne peuvent être utilisés que s'ils portent une marque de fabrique indiquant leur conformité aux normes.

G. Il sera prévu en cas de besoin deux joints toriques et un triple sertissage de la bague afin de garantir une parfaite étanchéité.

H. Les canalisations chemineront dans le faux plafond depuis la gaine technique et descendront dans la maçonnerie pour atteindre ses différents équipement sanitaire. En aucun temps, il sera accepté que les canalisation soit apparente

I. Toutes les vannes d'arrêt seront installés soit dans la maçonnerie, soit dans les gaines technique. EN AUCUN temps, elle ne seront toléré en apparent.

J. Les collecteurs seront placé dans les gaines technique ou dans la maçonnerie en concertation avec l'architecte

MAÎTRE D'OUVRAGE

ONDA

Contact:

ARCHITECTE

Chakib BENABDELLAH

Contact: .

91, Bd. ANFA, APPT 21, Casablanca
Tél: 05.22.29.88.02
Fax: 05.22.29.87.89
Email : benabdellaharchi@yahoo.fr

BUREAU D'ETUDE TECHNIQUE

MAGHREB ETUDE ET DEVELOPPEMENT - MARRAKECH

Contact:
Villa 5, Dar Amira, Golf Samanah - Tamesloht Marrakech
T: + 212 661 492 579
@: secretariat@med-ma.com

CONSTRUCTION D'UN BLOC TECHNIQUE

PLAN DE PLOMBERIE

PREPARE PAR	VERFIE PAR	APPROUVE PAR	NUMERO DE DESSIN	PHASE	FEUILLE
H.AMOR	H.AMOR	S.PASCAL	PL-002	DCE	A3

DATE	ECHELLE	REVISION
22/06/2018	1/100	0

CE PLAN EST LA PROPRIETE DE MED-MARRAKECH , IL NE PEUT ETRE REPRODUIT OU COMMUNIQUE A DES TIERS SANS AUTORISATION.