


PLAN DE PRINCIPLE

MUR DE CLOTURE EN MACONERIE D'AGGLOS

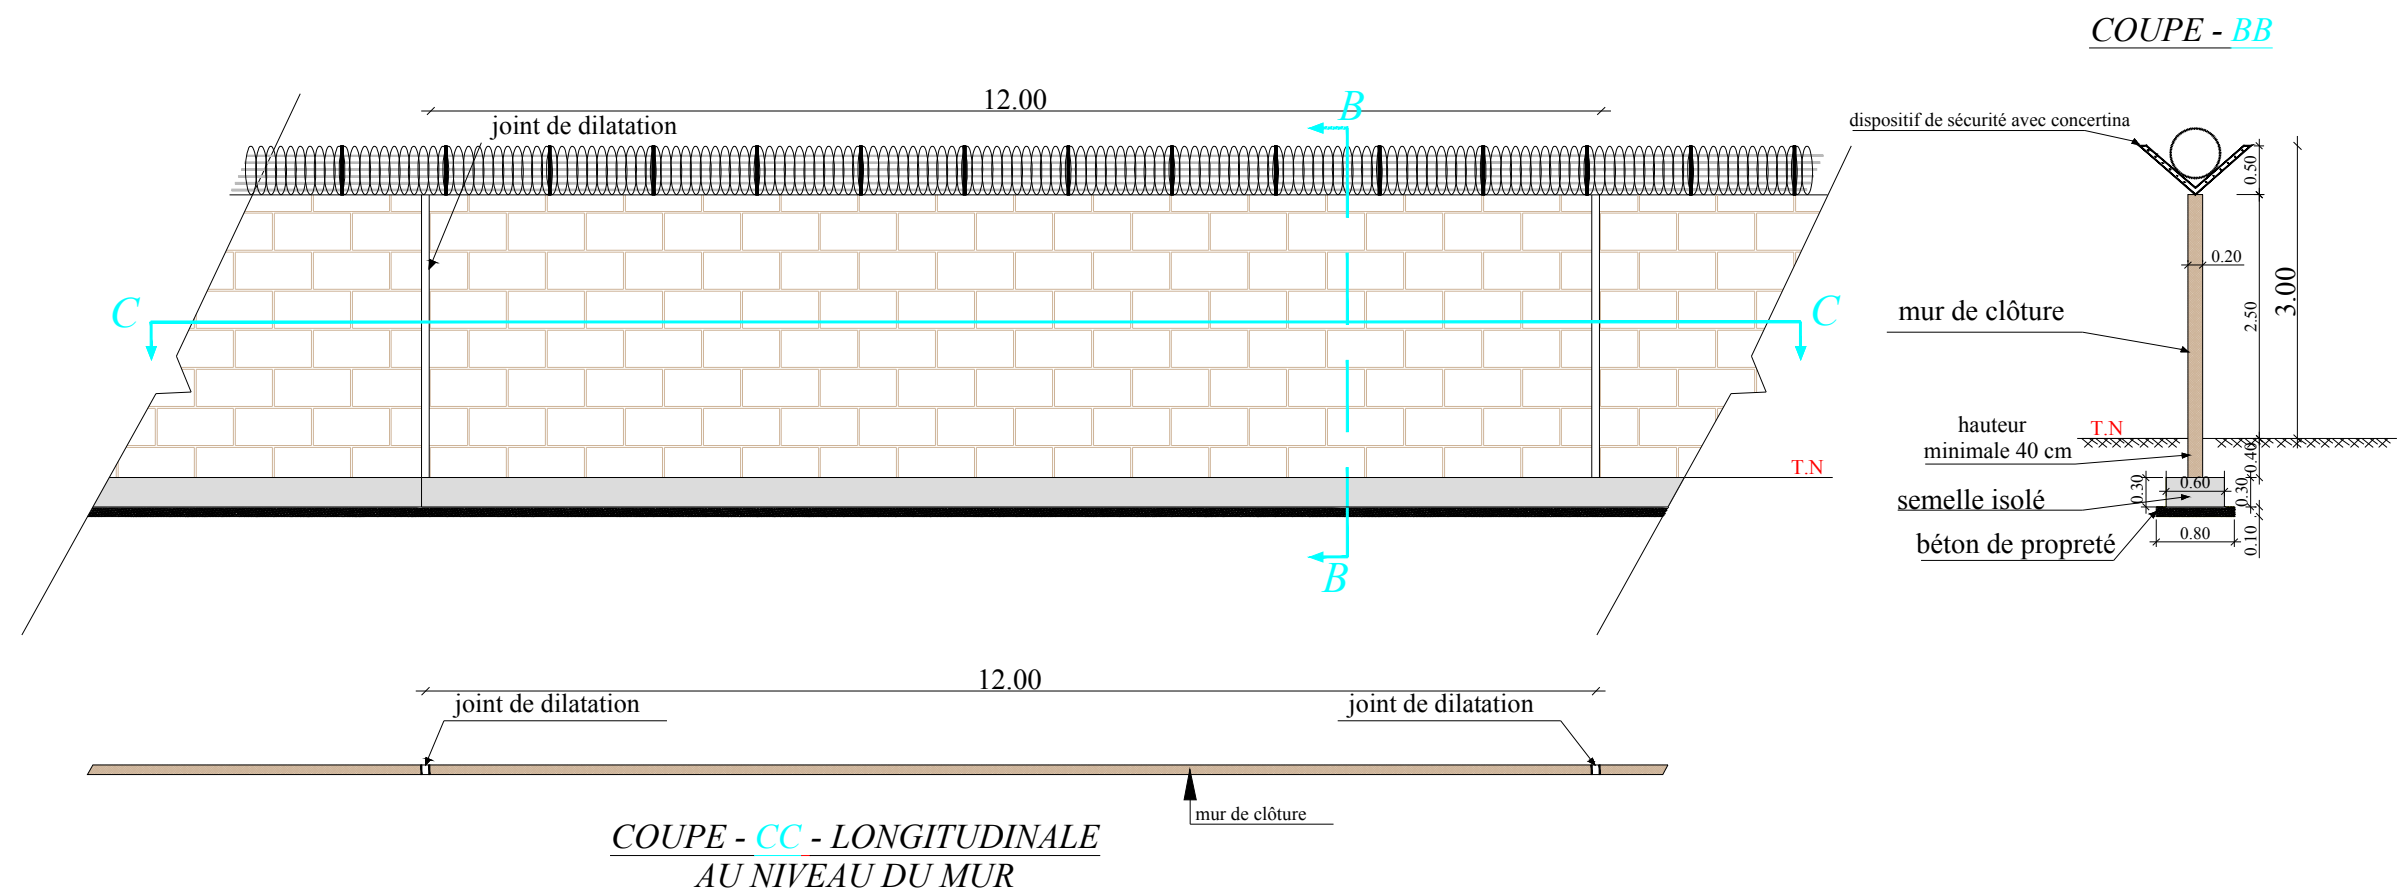

ROYAUME DU MAROC	
OFFICE NATIONAL DES AEROPORTS	المكتب الوطني المطارات
PLAN N°:	AEROPORT BENSLIMANE
	Travaux de construction de mur de clôture et chemin de ronde
MUR DE CLOTURE	