المكتب الوطني للمطارات
Office National Des Aéroports

Etudes techniques et suivi des travaux d'aménagement de la connexion entre le terminal II de l'aéroport Mohammed V et la zone hôtelière (voie piétonne)
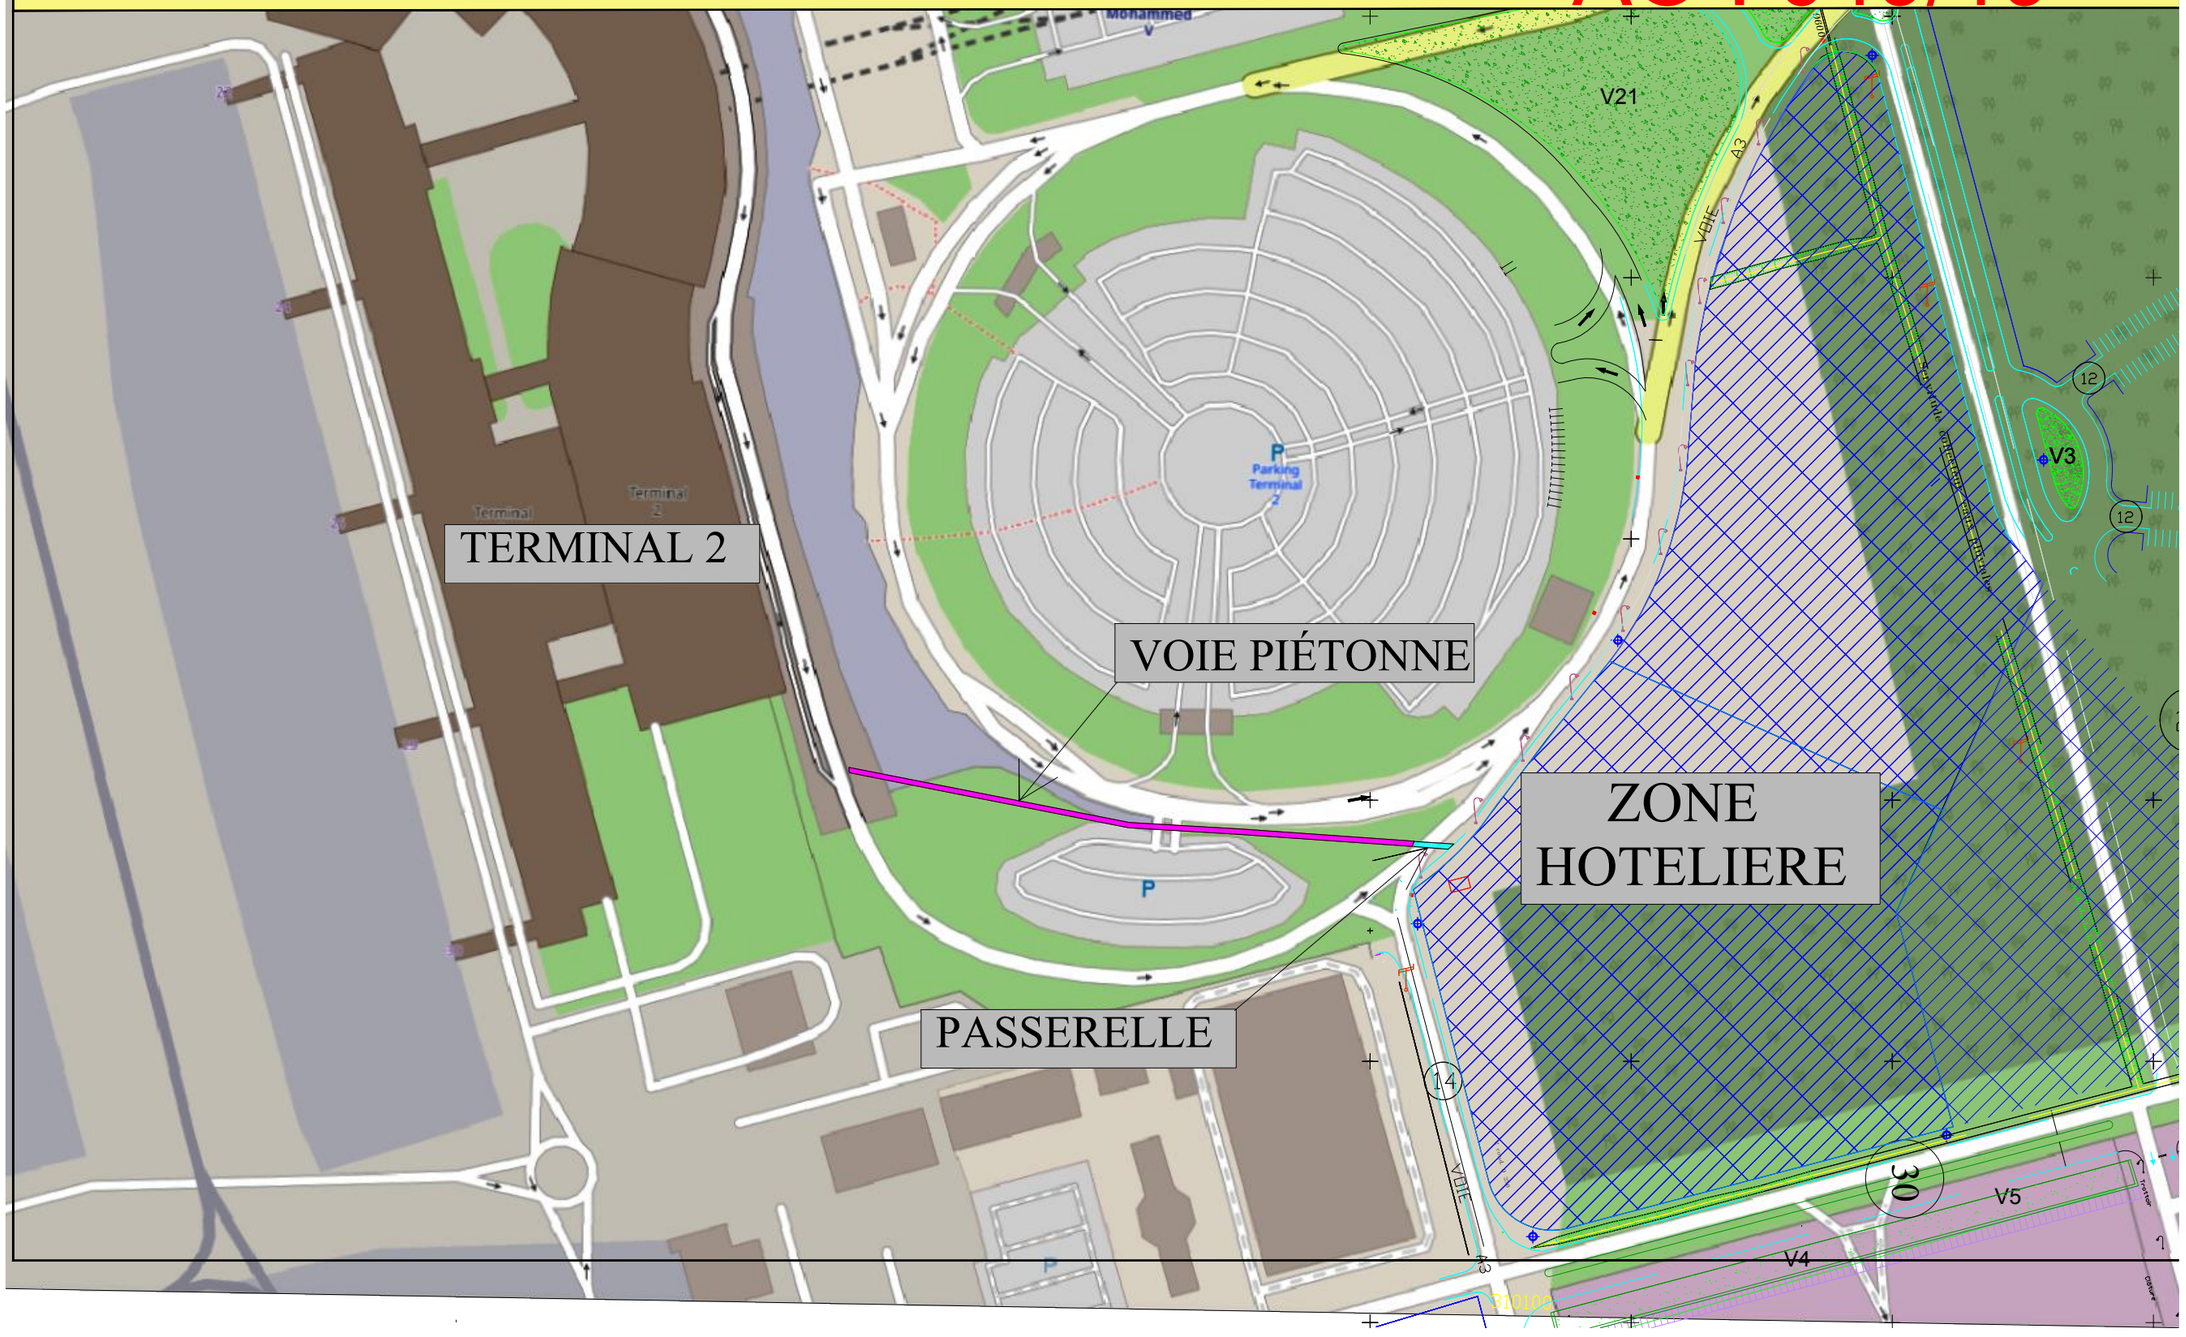
AO : 049/19