


PLAN FAUX PLAFOND

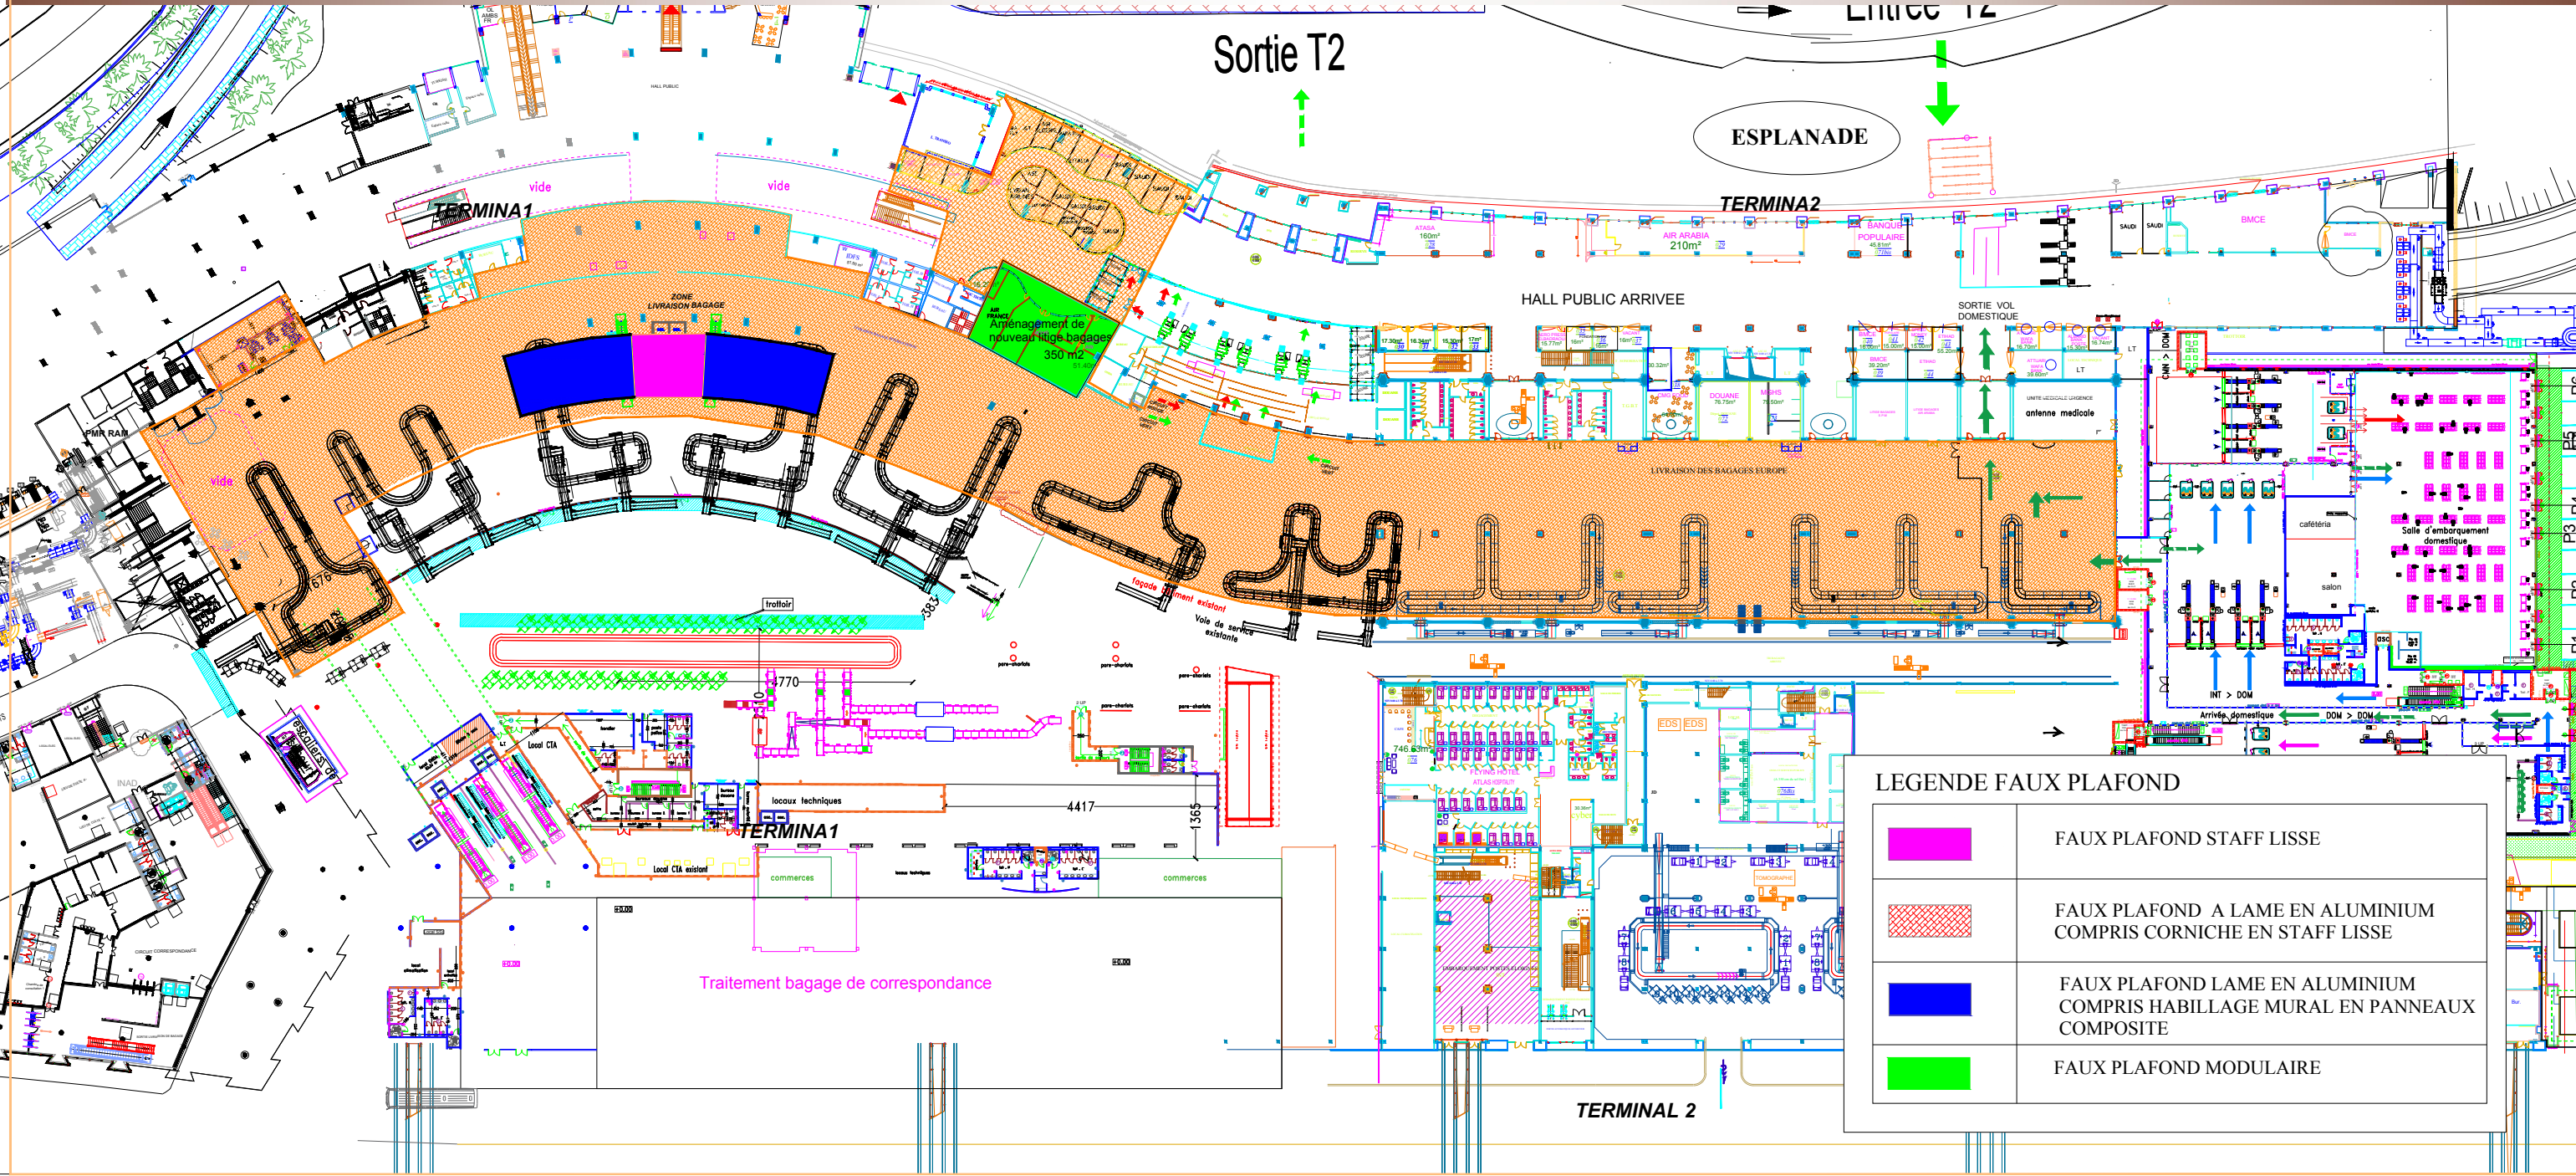

LEGENDE FAUX PLAFOND

	FAUX PLAFOND STAFF LISSE
	FAUX PLAFOND A LAME EN ALUMINIUM COMPRIS CORNICHE EN STAFF LISSE
	FAUX PLAFOND LAME EN ALUMINIUM COMPRIS HABILLAGE MURAL EN PANNEAUX COMPOSITE
	FAUX PLAFOND MODULAIRE