


LEGENDE	
	Prise RJ45
	Prise TV
	Bate CFA
	Détecteur optique
	Détecteur manuel
	Sirène
	Caméra dôme fixe
	Caméra dôme motorisée
	Indicateur d'action
	Contrôle d'accès
	Unité de gestion centralisée des issues de secours
	Gouttière
	Chemin du câble 205x63 CFA

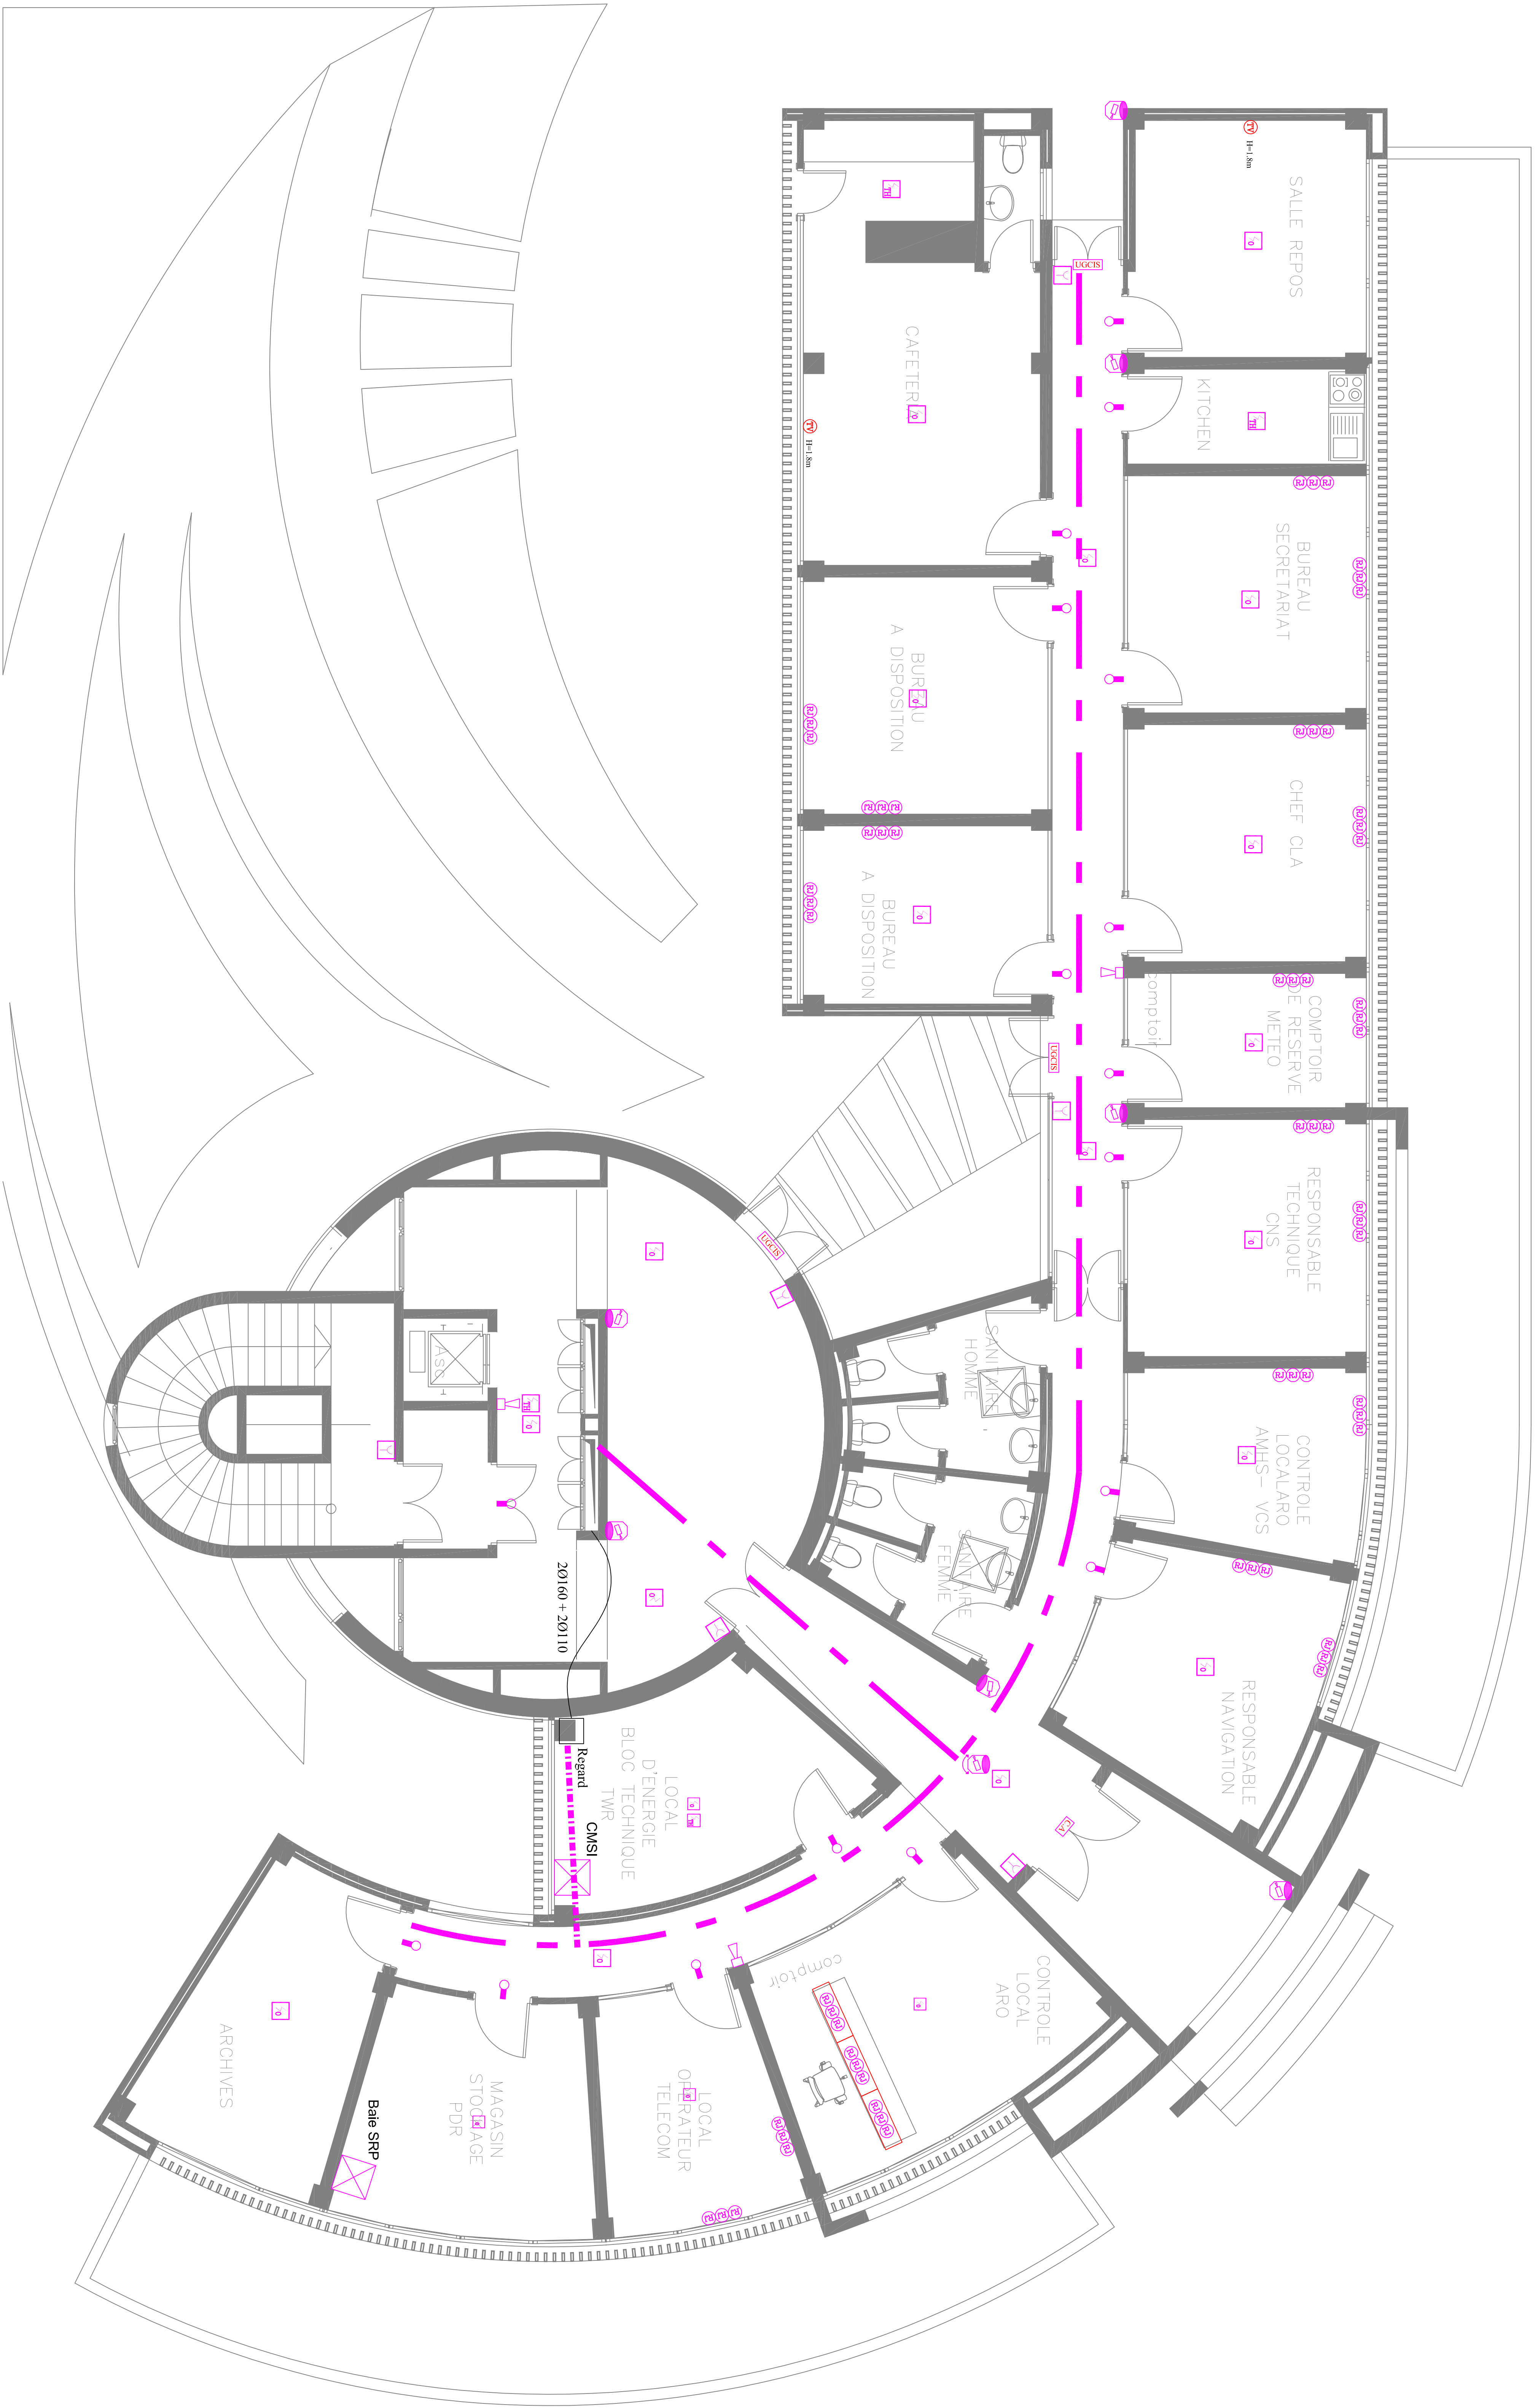

REZ DE CHAUSSEE    niveau : +0,30

ROYAUME DU MAROC											
MAITRE DOUVREAGE: ONDA											
PROJET: TOUR DE CONTROLE A L'AEROPORT NADOR AL AROUJ											
BUREAU DE CONTROLE: PLAN CFA NIVEAU RDC											
LABORATOIRE:											
ARCHITECTES: FADW A GHERMAOUI & MOSTAFA SAOUK											
MACHREB ETUDES ET DEVELOPPEMENT 12886 AVENUE HASSAN ELIENCI 4 CASABLANCA TEL: 0522 22 3014											
PHASE: APS    APD    DCE    PE											
REVISION		ABREVIATIONS		DATE		DESIGN		VERIFIER		APPROUVER	
0		INITIAL		02/07/2018		Y. ALADJAN		C. DENIS		C. DENIS	
A		SUIVANT PLAN PLAN AKEHI		07/09/2018		Y. ALADJAN		M. ELADJAN		M. ELADJAN	
B		SUIVANT MAJ REVISION 01/11/2018		Y. ALADJAN		M. ELADJAN		M. ELADJAN		M. ELADJAN	
AFFAIRE N°:		PLAN N°:		ECHAELLE:		FORMAT:		REV:			
- / - / -		C / F / A / 0 / 1		1/50		A0		B			
LOT:		EMETTEUR		TYPE DOCUMENT:		PLAN		N°/TYPE		00	
CFA		CASA									

CE PLAN EST LA PROPRIETE MACHREB ETUDES ET DEVELOPPEMENT. IL NE PEUT ETRE REPRODUIT OU COMMUNIQUE A TROIS TROISANS AUTRES SANS L'AUTORISATION.