







TRAVAUX DE MISE A NIVEAU DES INFRASTRUCTURES AEROPORTUAIRES DE L'EROPORT DE TANGER IBN BATTOUTA

PLAN GUIDE

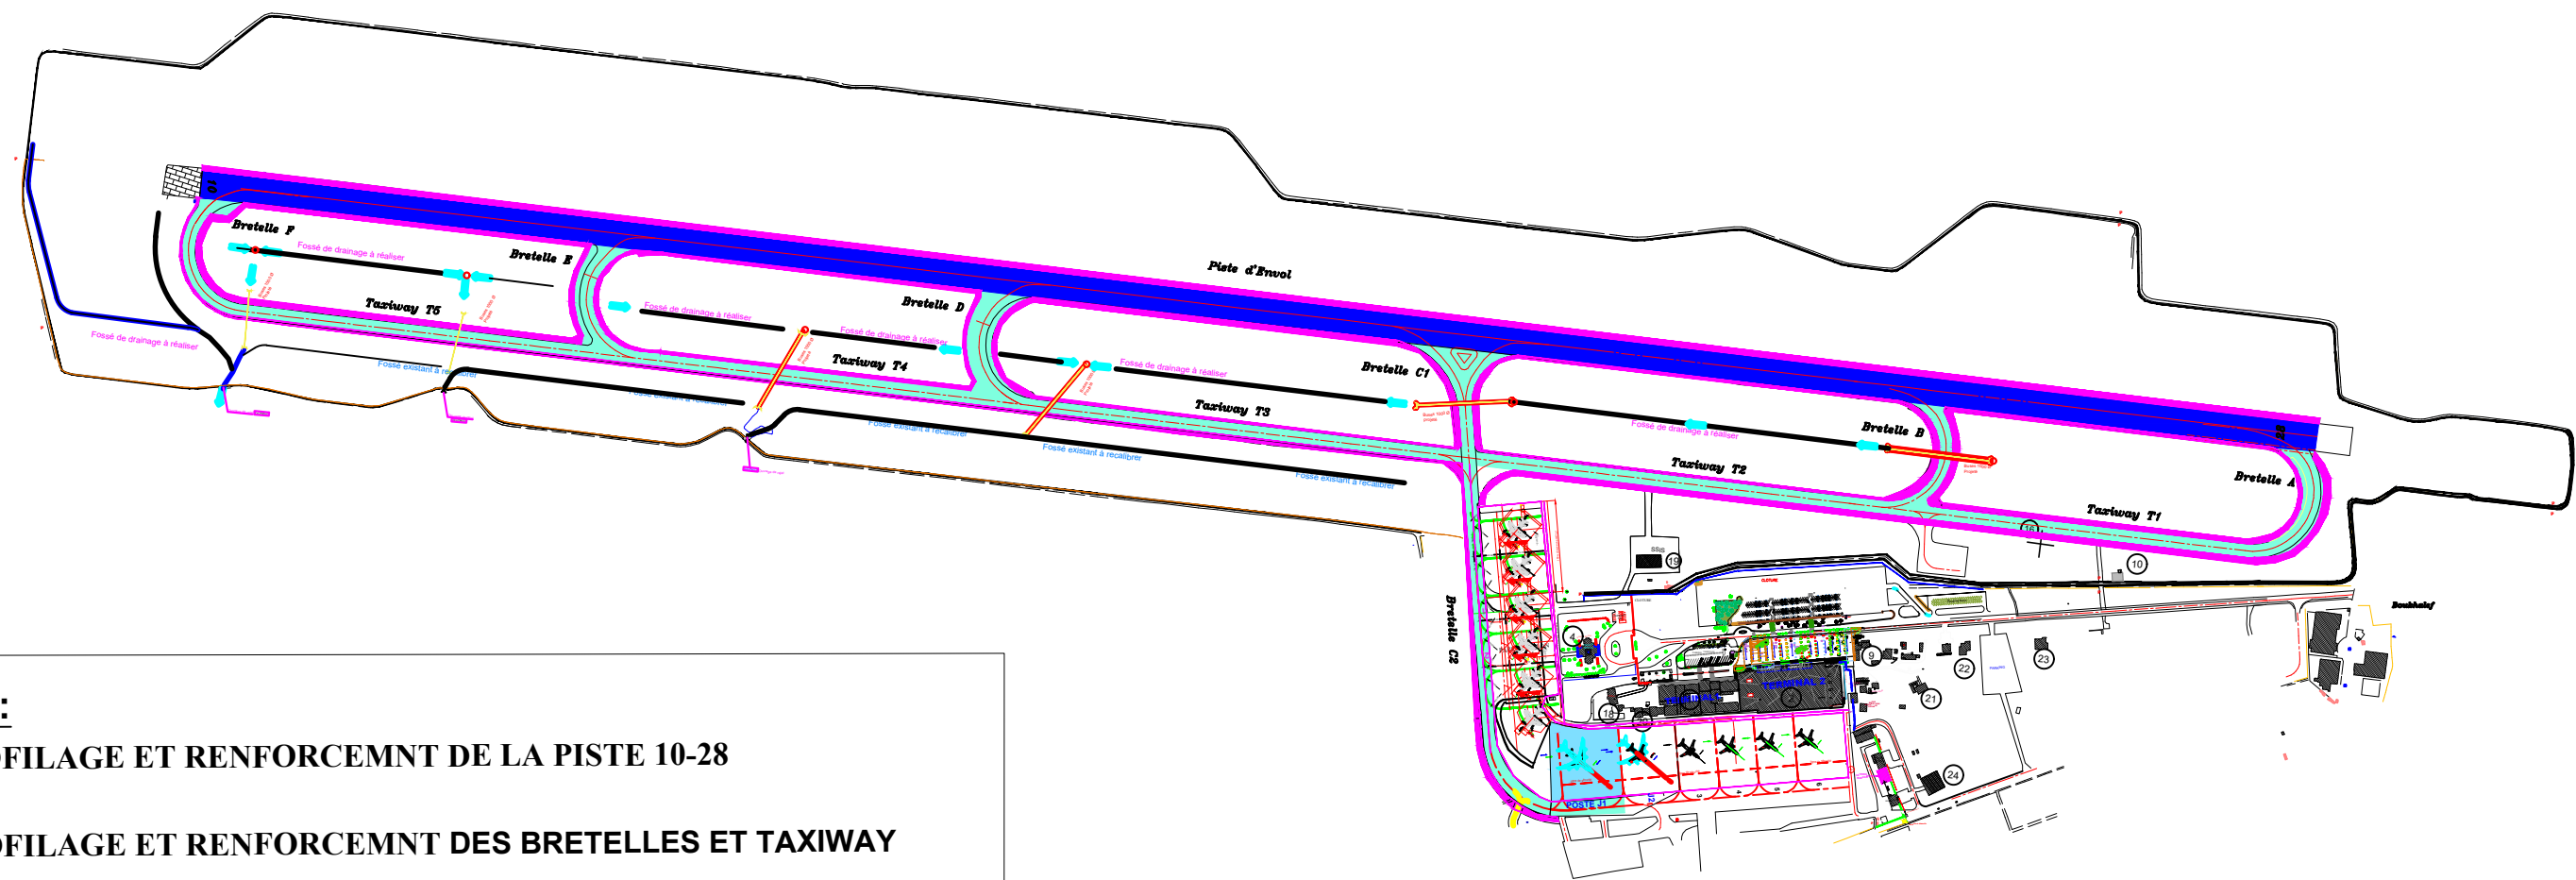

LEGENDE :

-  REPROFILAGE ET RENFORCEMENT DE LA PISTE 10-28
-  REPROFILAGE ET RENFORCEMENT DES BRETELLES ET TAXIWAY
-  DÉMOLITION ET RECONSTRUCTION DES ACOTTEMENTS
-  REPROFILAGE ET RENFORCEMENT PARKING AVIONS J1
-  OUVRAGE HYDRAULIQUE A CREE